


GEMEENTE ANZEGEM
DRIE KAVEN
VERORDENEND GRAFISCH PLAN

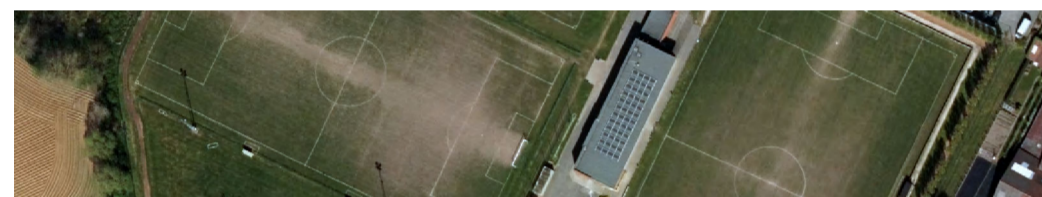

december 2018, definitief vastgesteld

LEGENDE

plangebied

zones

1 zone voor recreatie

overdrukken

2 voetgangers- en fietsersverbinding (indicatief)

3 gebouwen en verharde parkeerplaatsen

Dit ruimtelijk uitvoeringsplan (RUP) bestaat uit de volgende niet te scheiden onderdelen:
- toelichtingsnota
- stedenbouwkundige voorschriften
- verordenend grafisch plan
- onteigeningsplan

Alle onderdelen maken deel uit van de definitieve vaststelling van de gemeenteraad

Oppervlakte RUP: 7ha 25a 88ca
Algemeen planid: RUP_34002_214_00006_00002
Ondergrond: GRB, december 2016
schaal: 1/1.000



COLOFON

Dit document is een publicatie van:

Opdrachtgever: Gemeente Anzegem

Intercommunale Leiedal
President Kennedypark 10
tel +32 56 24 16 16
rup@leiedal.be

Burgemeester:
Gino Devogelaere

Ontwerper - Ruimtelijke Planner:
Maarten Gheysen

Voorzitter van de Gemeenteraad:
Stephan Titeca

In samenwerking met:
Griet Lannoo
Stefaan Verre
Hannelore Leys (workshop 2012)
Jordi Farrando (workshop 2012)

Algemeen Directeur:
Sonja Nuytens

FORMELE PROCEDURE

Plenaire vergadering voorontwerp gemeentelijk ruimtelijk uitvoeringsplan: 26 september 2017

Voorlopige vaststelling van ontwerp gemeentelijk ruimtelijk uitvoeringsplan in de gemeenteraadszitting van: 19 december 2017

Openbaar onderzoek van ontwerp gemeentelijk ruimtelijk uitvoeringsplan: 1 februari - 3 april 2018

Advies van de gemeentelijke commissie voor ruimtelijke ordening (GECORO): 14 mei 2018

Definitieve vaststelling van gemeentelijk ruimtelijk uitvoeringsplan in de gemeenteraadszitting van: 19 december 2018

LIGGINGSPLAN SCHAAL 1:25.000

