


GEMEENTE ANZEGEM  
DRIE KAVEN  
**VERORDENEND GRAFISCH PLAN**

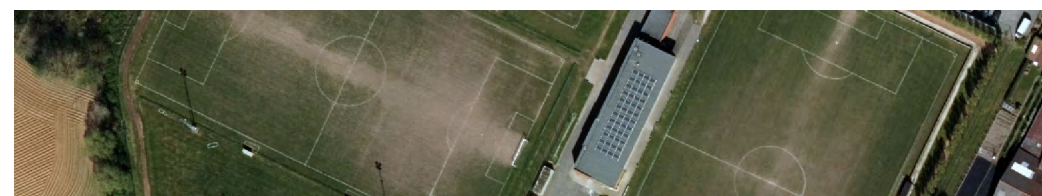

december 2017, voorlopig vastgesteld



**LEGENDE**

plangebied

**zones**

- 1 zone voor recreatie
- 2 bouwvrij agrarisch gebied
- 3 agrarisch gebied
- 4 zone voor gemeenschapsvoorzieningen
- 5 zone voor openbare wegen

**overdrukken**

- 6 voetgangers- en fietsersverbinding
- 7 gebouwen en verharde parkeerplaatsen

Dit ruimtelijk uitvoeringsplan (RUP) bestaat uit de volgende niet te scheiden onderdelen:  
- toelichtingsnota  
- stedenbouwkundige voorschriften  
- verordenend grafisch plan  
- grafisch register plancompensatie

Alle onderdelen maken deel uit van de voorlopige vaststelling van de gemeenteraad

Oppervlakte RUP: 16ha 36a 96ca  
Algemeen planid: RUP\_34002\_214\_00006\_00002  
Ondergrond: GRB, december 2016  
schaal: 1/2.000



**COLOFON**

Dit document is een publicatie van:

**Intercommunale Leiedal**  
President Kennedypark 10  
tel +32 56 24 16 16  
rup@leiedal.be

**Ontwerper - Ruimtelijke Planner:**  
Maarten Gheysen



**Opdrachtgever:** Gemeente Anzegem

**Waarnemend Burgemeester:**  
Rik Colman

**De Voorzitter van de Gemeenteraad:**  
Stephan Titeca

**De Gemeentesecretaris:**  
Sonja Nuytens

**FORMELE PROCEDURE**

Plenaire vergadering voorontwerp gemeentelijk ruimtelijk uitvoeringsplan: 26 september 2017

Voorlopige vaststelling van ontwerp gemeentelijk ruimtelijk uitvoeringsplan in de gemeenteraadszitting van: 19 december 2017

Openbaar onderzoek van ontwerp gemeentelijk ruimtelijk uitvoeringsplan: XX maand XXXX

Advies van de gemeentelijke commissie voor ruimtelijke ordening (GECORO): XX maand XXXX

Definitieve vaststelling van gemeentelijk ruimtelijk uitvoeringsplan in de gemeenteraadszitting van: XX maand XXXX

LIGGINGSPLAN SCHAAL 1:25.000

