







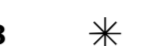

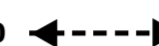
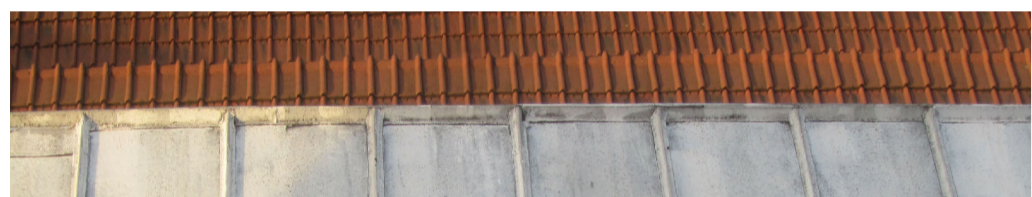


LEGENDE

-  plangebied
- zones**
- 1  zone voor gemengde functies
- 2  zone voor wonen met beperkte nevenfuncties
- 3  zone voor openbare wegenis
- 5  zone voor kleine en middelgrote bedrijven
- overdrukken**
- 4  extra bouwlagen
- 6  visuele verbreding De Cassinastraat
- 7  aslijn voor openbare wegeninfrastructuur (indicatief)
- 8  publieke parkeerplaatsen (indicatief)
- 9  verbod op individuele erftoegangen
- 10  aslijn voor voetgangers- en fietsersverbinding (indicatief)

GEMEENTE DEERLIJK
RUP DEKNUDT/DECORA
VERORDENEND GRAFISCH PLAN



**LEIE
DAL**

juli 2018, voorontwerp

Dit ruimtelijk uitvoeringsplan (RUP) bestaat uit de volgende niet te scheiden onderdelen:

- toelichtingsnota
- stedenbouwkundige voorschriften
- verordenend grafisch plan
- (grafisch) register plancompensatie

Alle onderdelen maken deel uit van de plenaire vergadering

Oppervlakte RUP: 5ha 7a 54ca
Algemeen planid: RUP_34009_214_00019_00001
Ondergrond: GRB, september 2016
schaal: 1/1.000



COLOFON

Dit document is een publicatie van:

Opdrachtgever: Gemeente Deerlijk

Intercommunale Leiedal

President Kennedypark 10
tel +32 56 24 16 16
rup@leiedal.be

Burgemeester:

Claude Croes

Ontwerper - Ruimtelijke Planner:

Koen Van den Troost
Maarten Gheysen

Voorzitter Gemeenteraad:

Claude Croes

In samenwerking met:

Griet Lannoo

Algemeen Directeur:

Katlijn Copriau

FORMELE PROCEDURE

Plenaire vergadering voorontwerp gemeentelijk ruimtelijk uitvoeringsplan: 1/10/2018

Voorlopige vaststelling van ontwerp gemeentelijk ruimtelijk uitvoeringsplan in de gemeenteraadszitting van: XX maand XXXX

Openbaar onderzoek van ontwerp gemeentelijk ruimtelijk uitvoeringsplan: van XX maand XXXX tot XX maand XXXX

Advies van de gemeentelijke commissie voor ruimtelijke ordening (GECORO): XX maand XXXX

Definitieve vaststelling van gemeentelijk ruimtelijk uitvoeringsplan in de gemeenteraadszitting van: XX maand XXXX

LIGGINGSPLAN SCHAAL 1:25.000

