


GEMEENTE ZWEVEGEM  
RUP GEMEENTEPARK  
VERORDENEND GRAFISCH PLAN

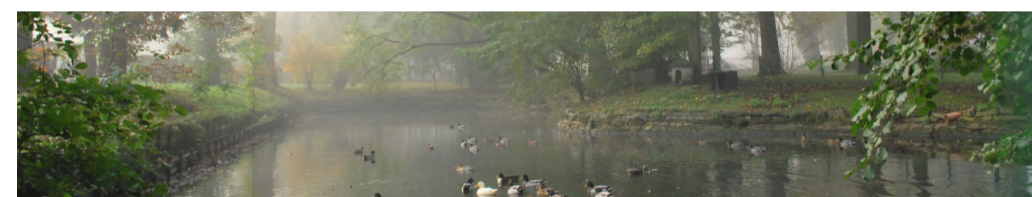

december 2020, plenaire vergadering



LEGENDE

- plangebied**
- 1 zone voor wonen en gemengde centrumfuncties
  - 2 zone voor wonen in de ruime zin
  - 3 zone voor gemeenschapsvoorzieningen met nabestemming wonen
  - 4 zone voor gemeenschapsvoorzieningen met nabestemming groen
  - 5 zone voor park
  - 6 zone voor groene ruimte
  - 7 zone voor gemeenschaps- en nutsvoorzieningen
  - 8 zone voor openbare wegeninfrastructuur
- overdrukken**
- 9 projectzone A
  - 10 projectzone B
  - 11 garages en bergplaatsen
  - 12 parking
  - 13 voorkooprecht
  - 14 ★ waardevol gebouw met hoge locuswaarde
  - 15 ●●●●●●●●●● waardevolle bomenrij (indicatief)
  - 16 - - - - - toegang voor gemotoriseerd verkeer (indicatief)
  - 17 — — — — — verplichte bouwlijn
  - 18 - - - - - op te heffen verkavelingsvergunning

Dit ruimtelijk uitvoeringsplan (RUP) bestaat uit de volgende niet te scheiden onderdelen:

- procesnota
- toelichtingsnota
- stedenbouwkundige voorschriften
- verordenend grafisch plan
- (grafisch) register plancompensatie

Alle onderdelen maken deel uit van de plenaire vergadering

Oppervlakte RUP: 7ha 91a 15ca  
Algemeen planid: RUP\_34042\_214\_00010\_00001  
Ondergrond: GRB, juni 2020  
schaal: 1/1.000



COLOFON

Dit document is een publicatie van:

**Opdrachtgever:** Gemeente Zwevegem

**Intercommunale Leiedal**  
President Kennedypark 10  
tel +32 56 24 16 16  
rup@leiedal.be

**Burgemeester:**  
Marc Doutreluingne

**Ontwerper - Ruimtelijke Planner:**  
Bram Tack  
Kevin Coucke

**Voorzitter Gemeenteraad:**  
Marc Doutreluingne

**Algemeen Directeur:**  
Jan Vanlangenhove

FORMELE PROCEDURE

Periode van eerste raadpleging (60 dagen): vanaf 01/09/2018 t.e.m. 31/10/2018

Datum, uur en plaats van eerste participatiemoment: 5/09/2018 om 19 uur in het Gemeentepunt van Zwevegem

Plenaire vergadering voorontwerp gemeentelijk ruimtelijk uitvoeringsplan: 21/12/2020

Voorlopige vaststelling van ontwerp gemeentelijk RUP in de gemeenteraadszitting van: XX maand XXXX

Openbaar onderzoek van ontwerp gemeentelijk RUP: van XX maand XXXX tot XX maand XXXX

Advies van de gemeentelijke commissie voor ruimtelijke ordening (GECORO): XX maand XXXX

Definitieve vaststelling van gemeentelijk RUP in de gemeenteraadszitting van: XX maand XXXX

LIGGINGSPLAN SCHAAL 1:25.000

