


LEGENDE

- plangebieden
- zones**
- 1 zone voor wonen in ruime zin
- 2 zone voor kleine en middelgrote bedrijven
- 3 zone voor kunstgaleries
- 4 zone voor landbouw
- 5 zone voor natuur
- overdrukken**
- 6 groene buffer
- 7 toegang (indicatief)
- 8 achteruitbouwlijn
- 9 doorgang landbouwvoertuigen (indicatief)
- 10 haag (indicatief)
- 11 beekoeversstrook
- 12 groene bouwrijwite strook
- 13 erfgoed met hoge locuswaarde (indicatief)
- 14 bouwrijwite zone
- 15 toegang leveringen (indicatief)
- 16 bestaande hoogspanningsleiding
- 17 historisch gegroeid tuincentrum (indicatief)
- 18 projectzone
- 19 historische muur
- 20 groene achteruitbouwstrook
- 21 trage weg
- 22 op te heffen verkavelingen

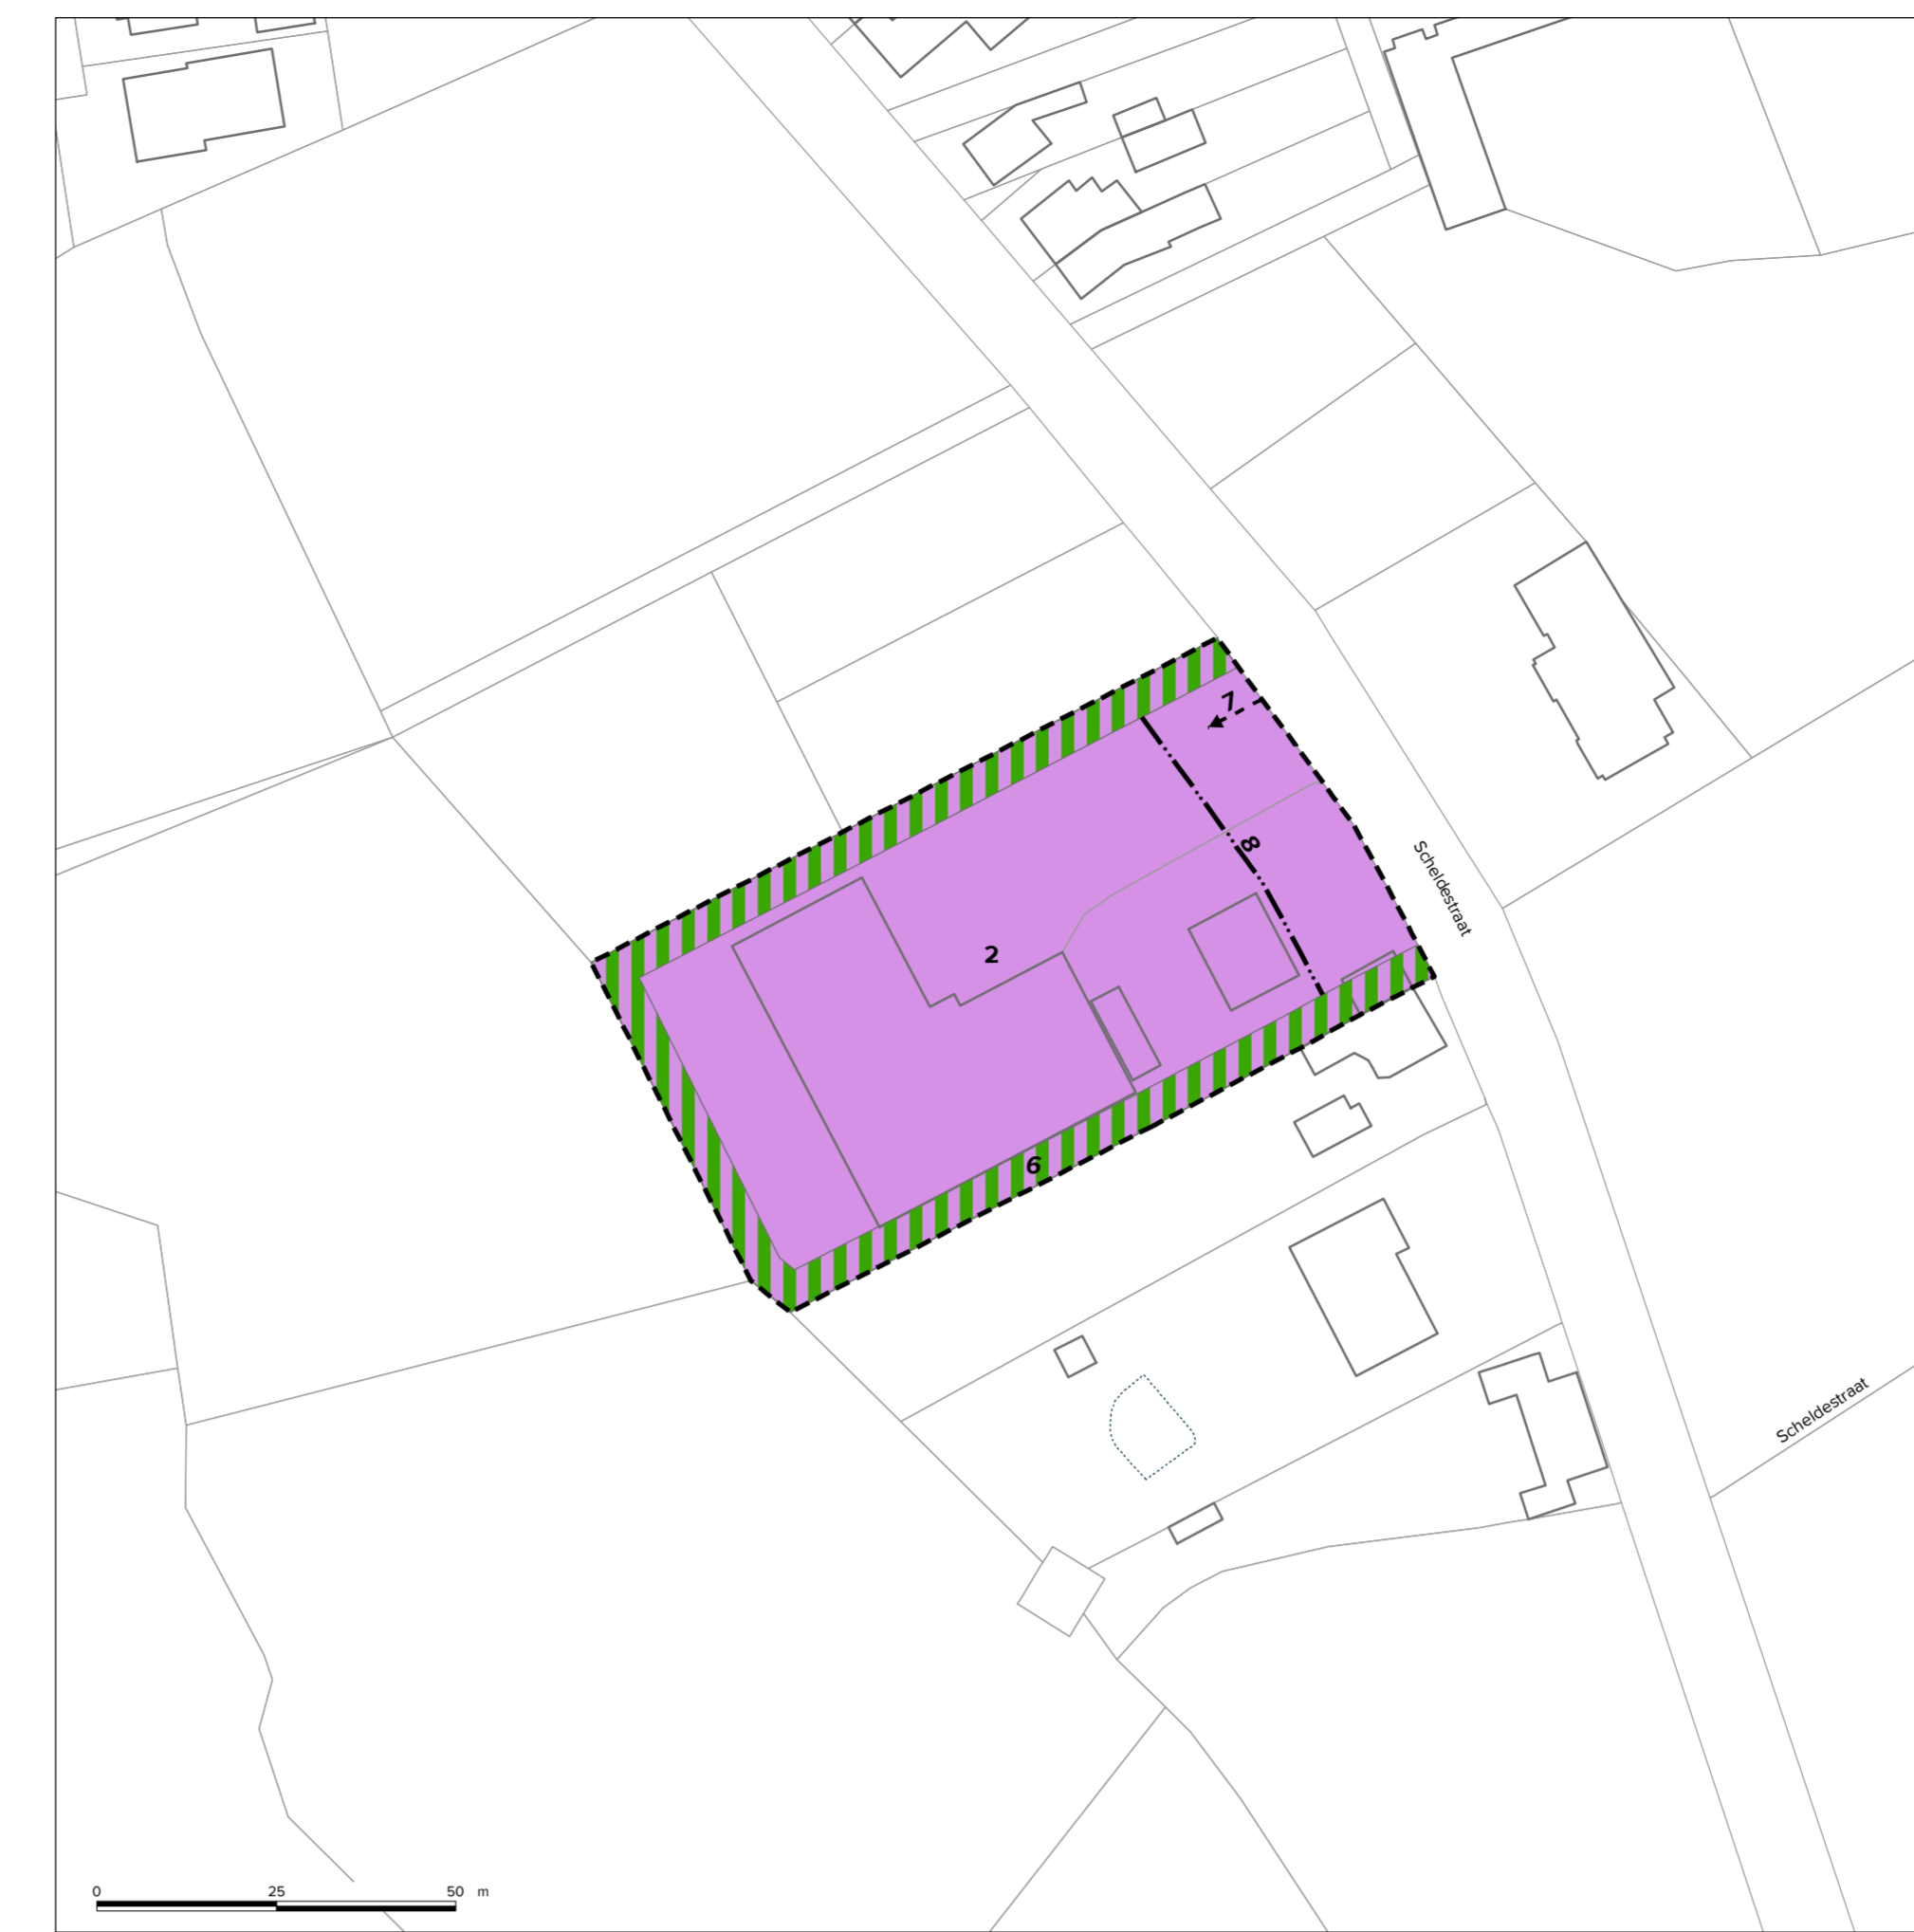


1/ site Succes Invest




2/ site Brandhout Demeyer



3/ site Poleyn Bouw

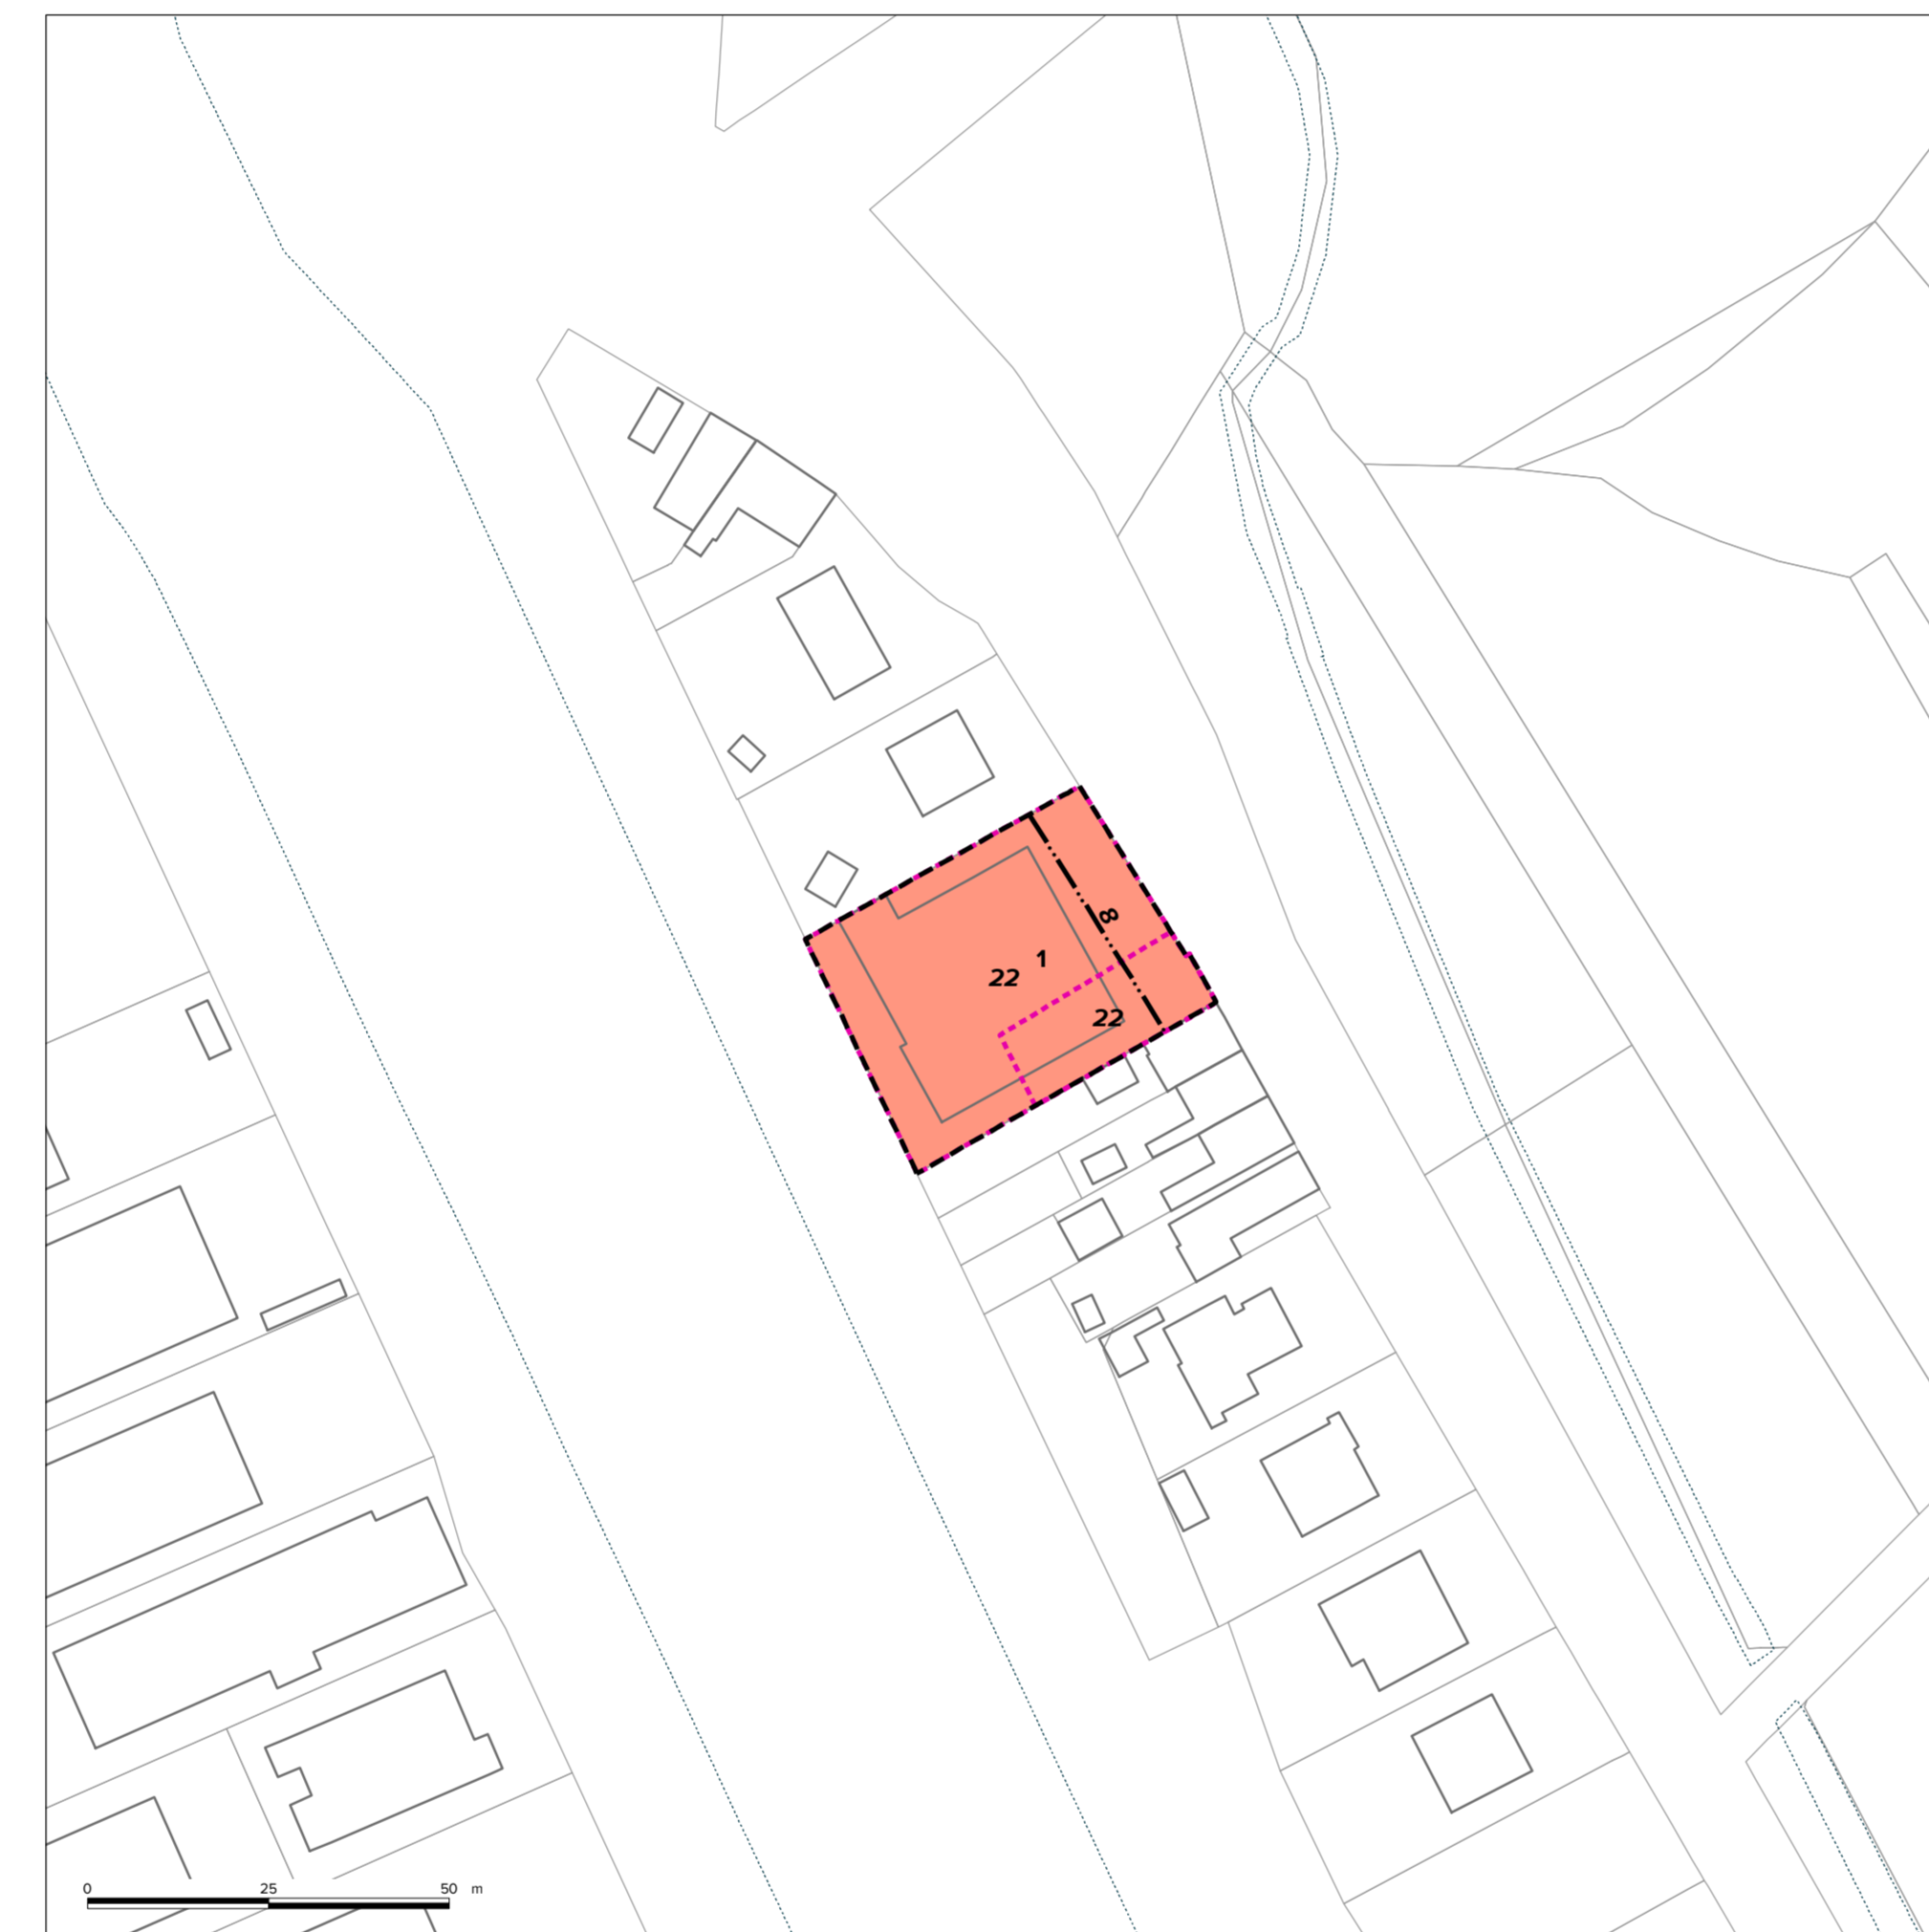


4/ site Velosiko

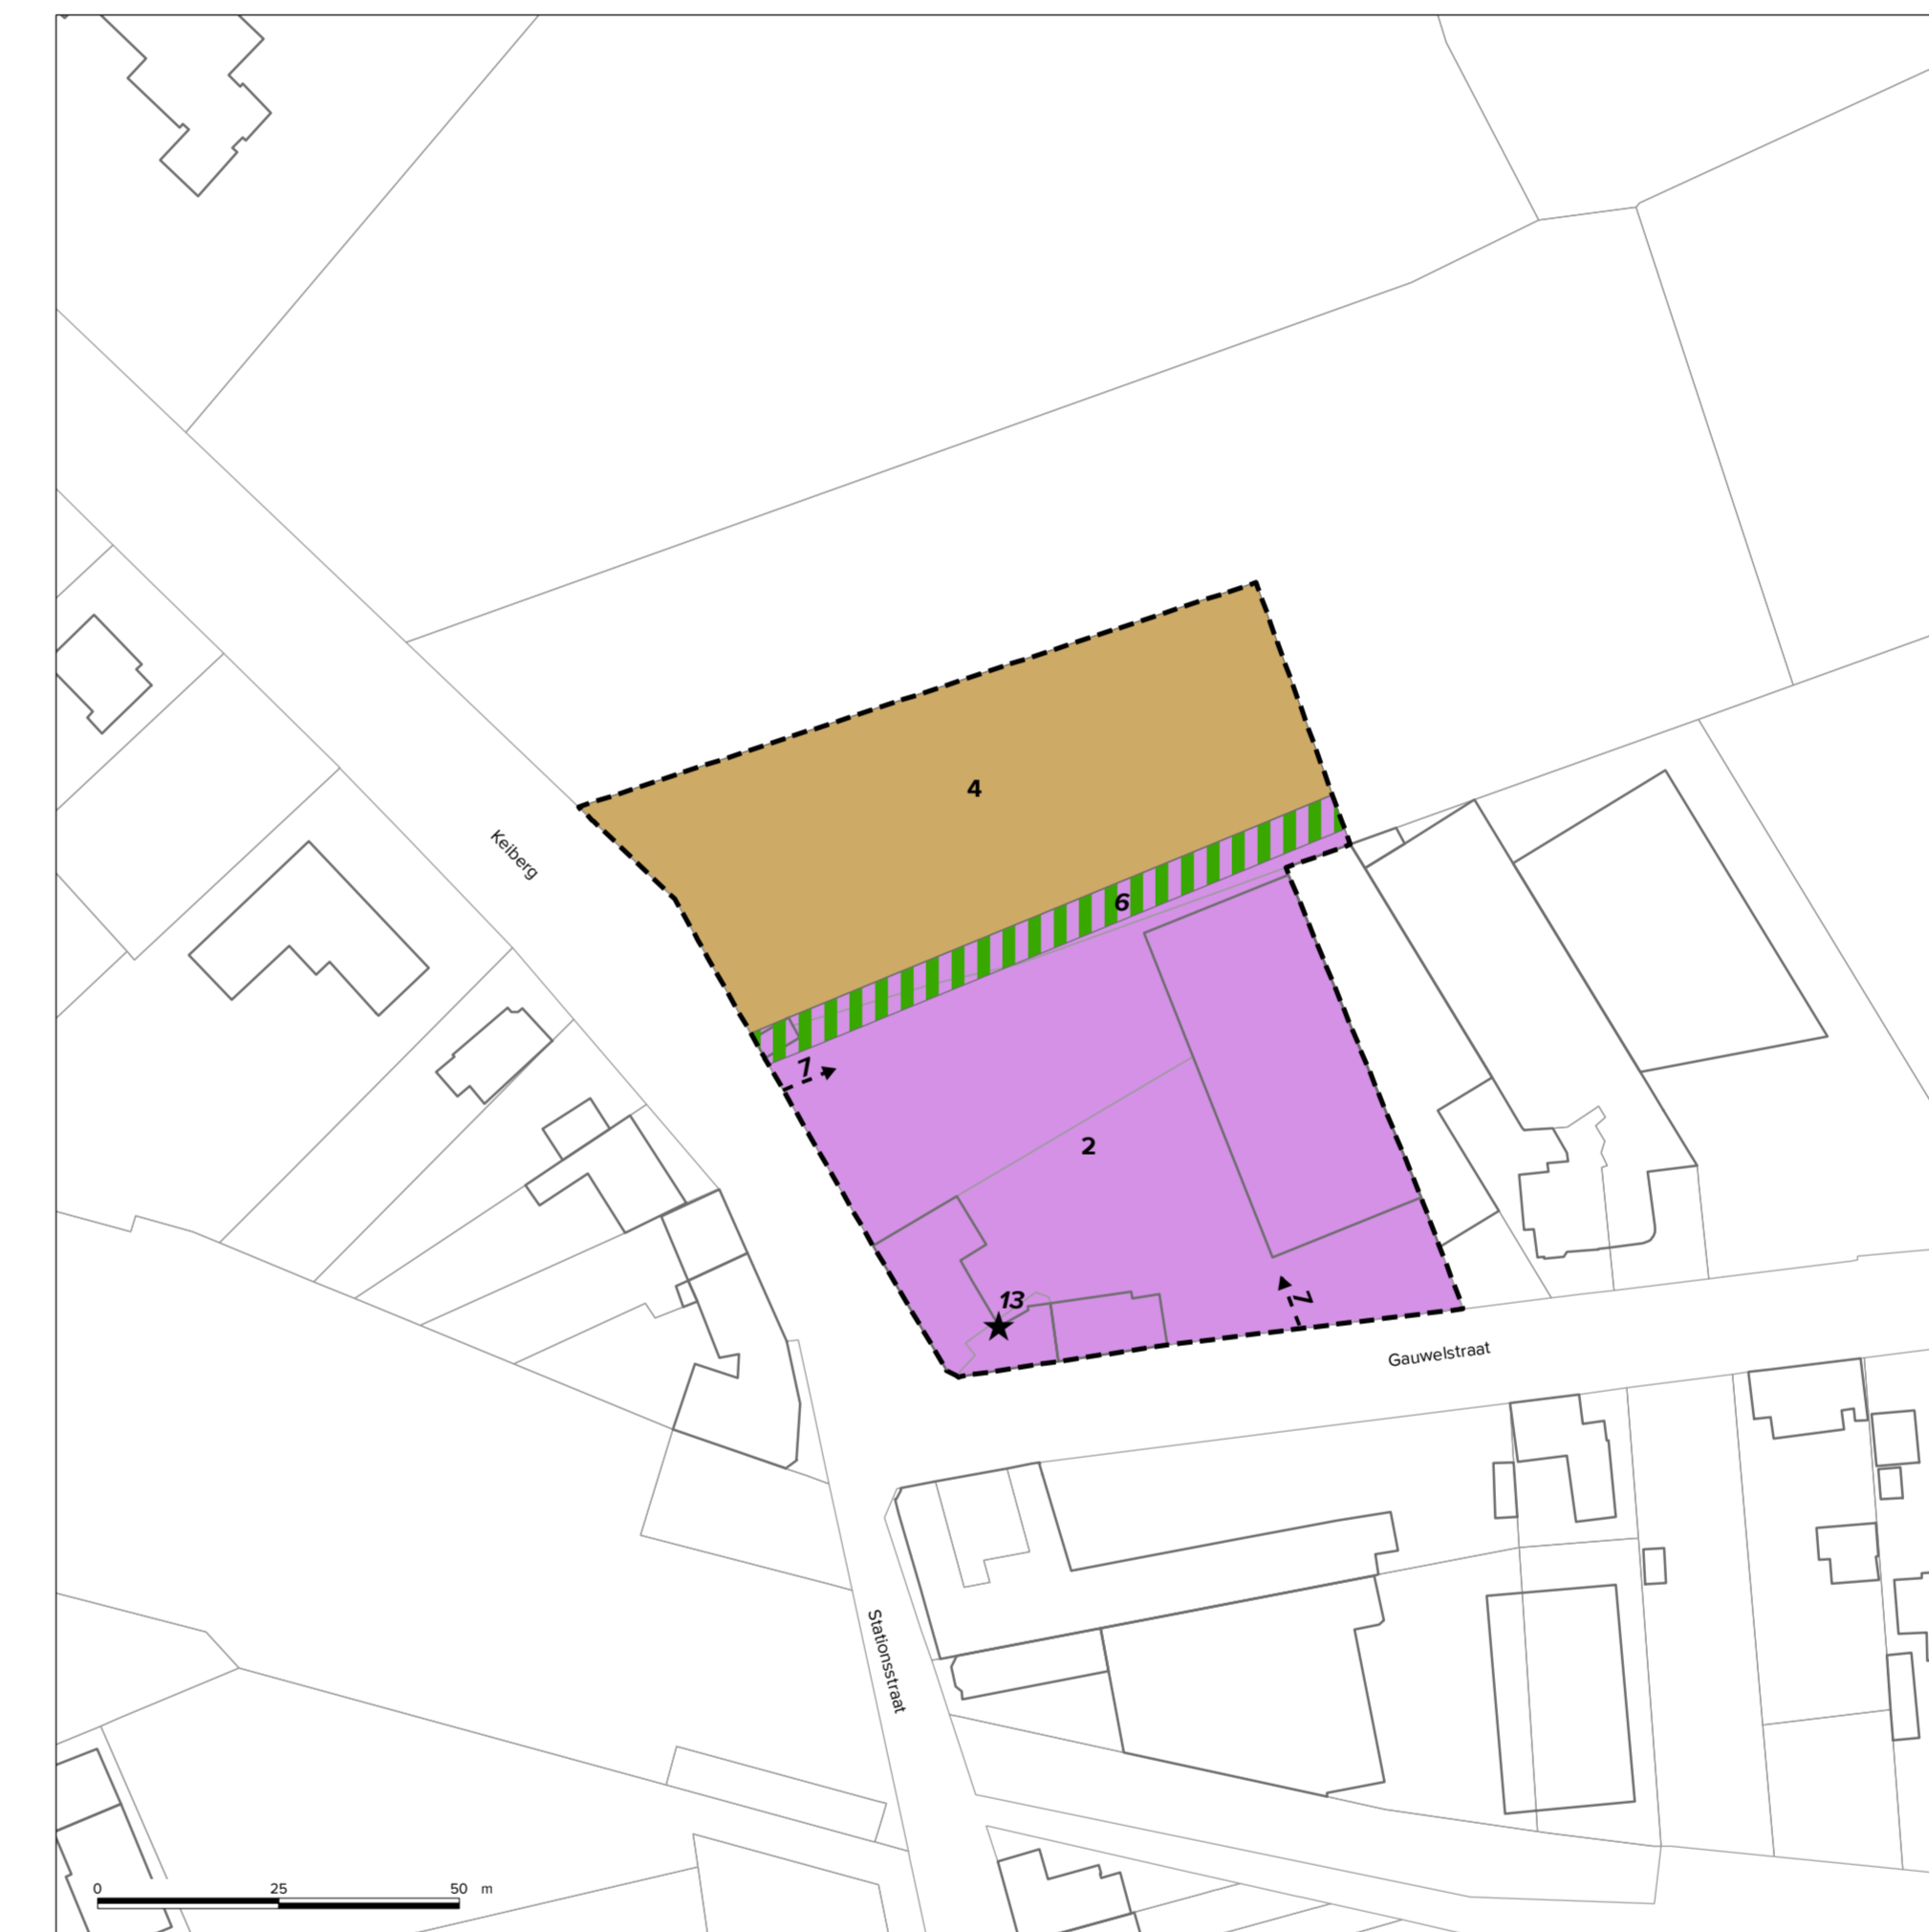


5/ site Coussement



6/ site Deweer-Devitte

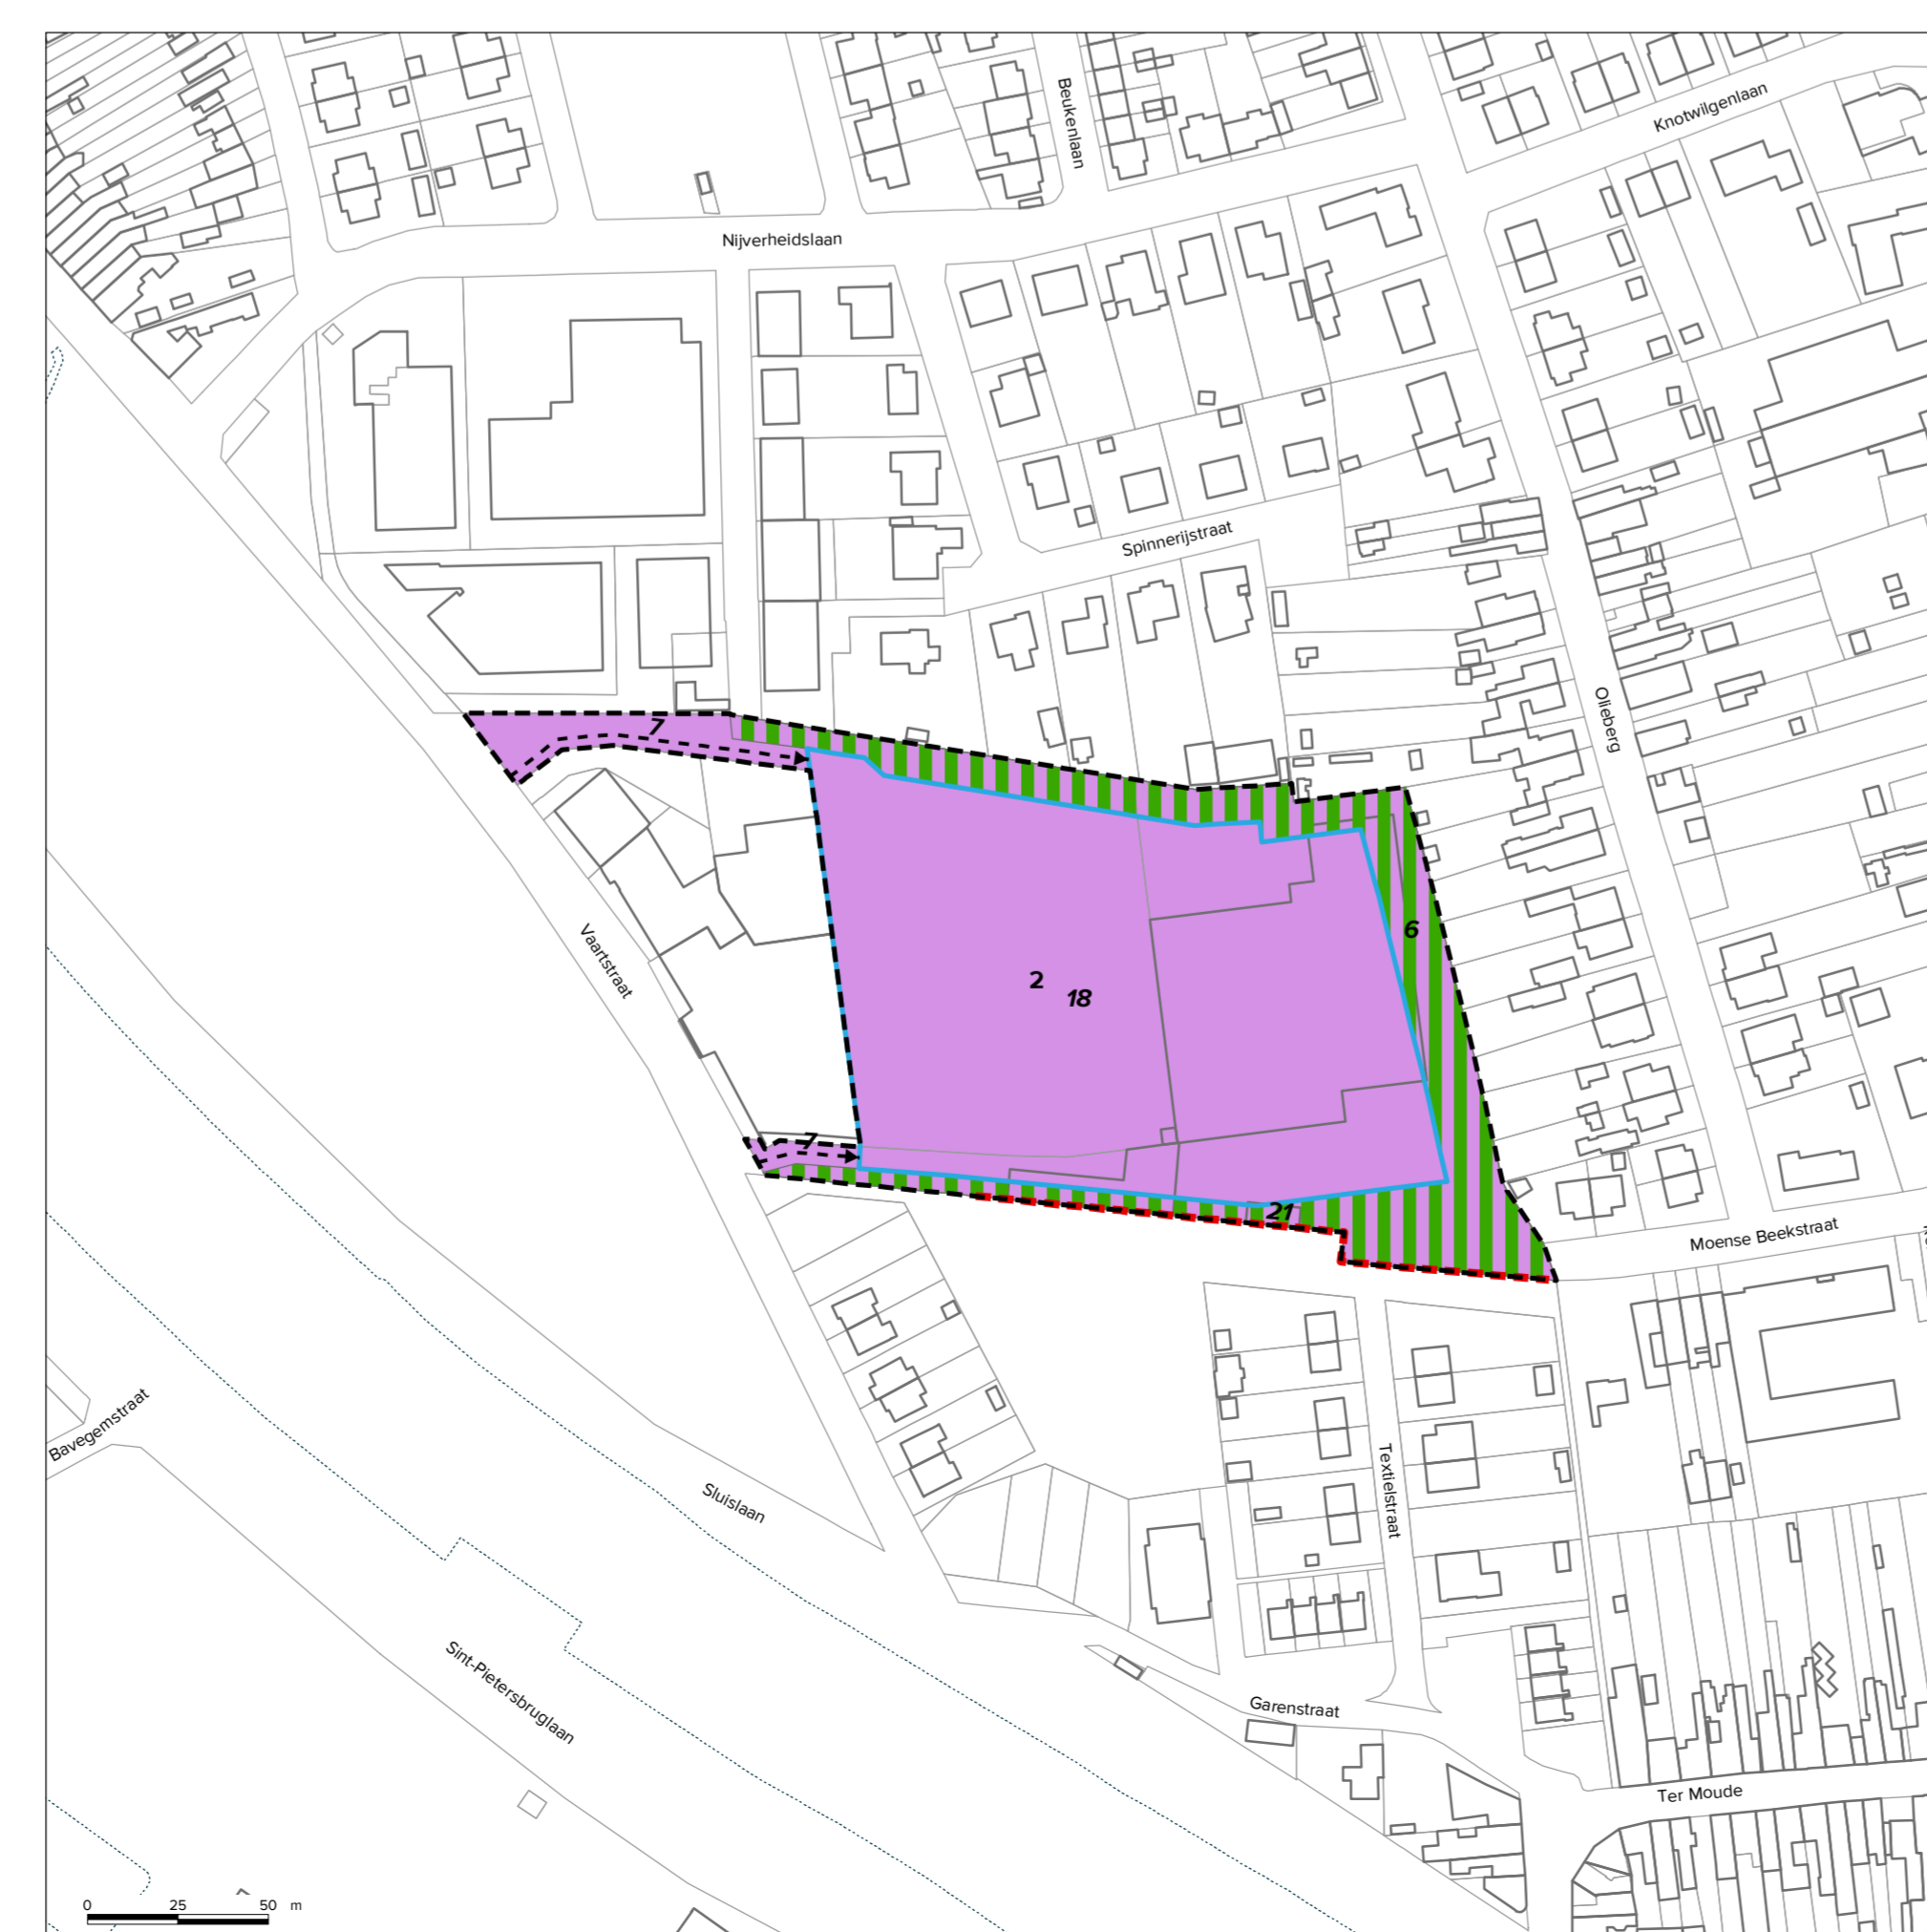

7/ site Recupal

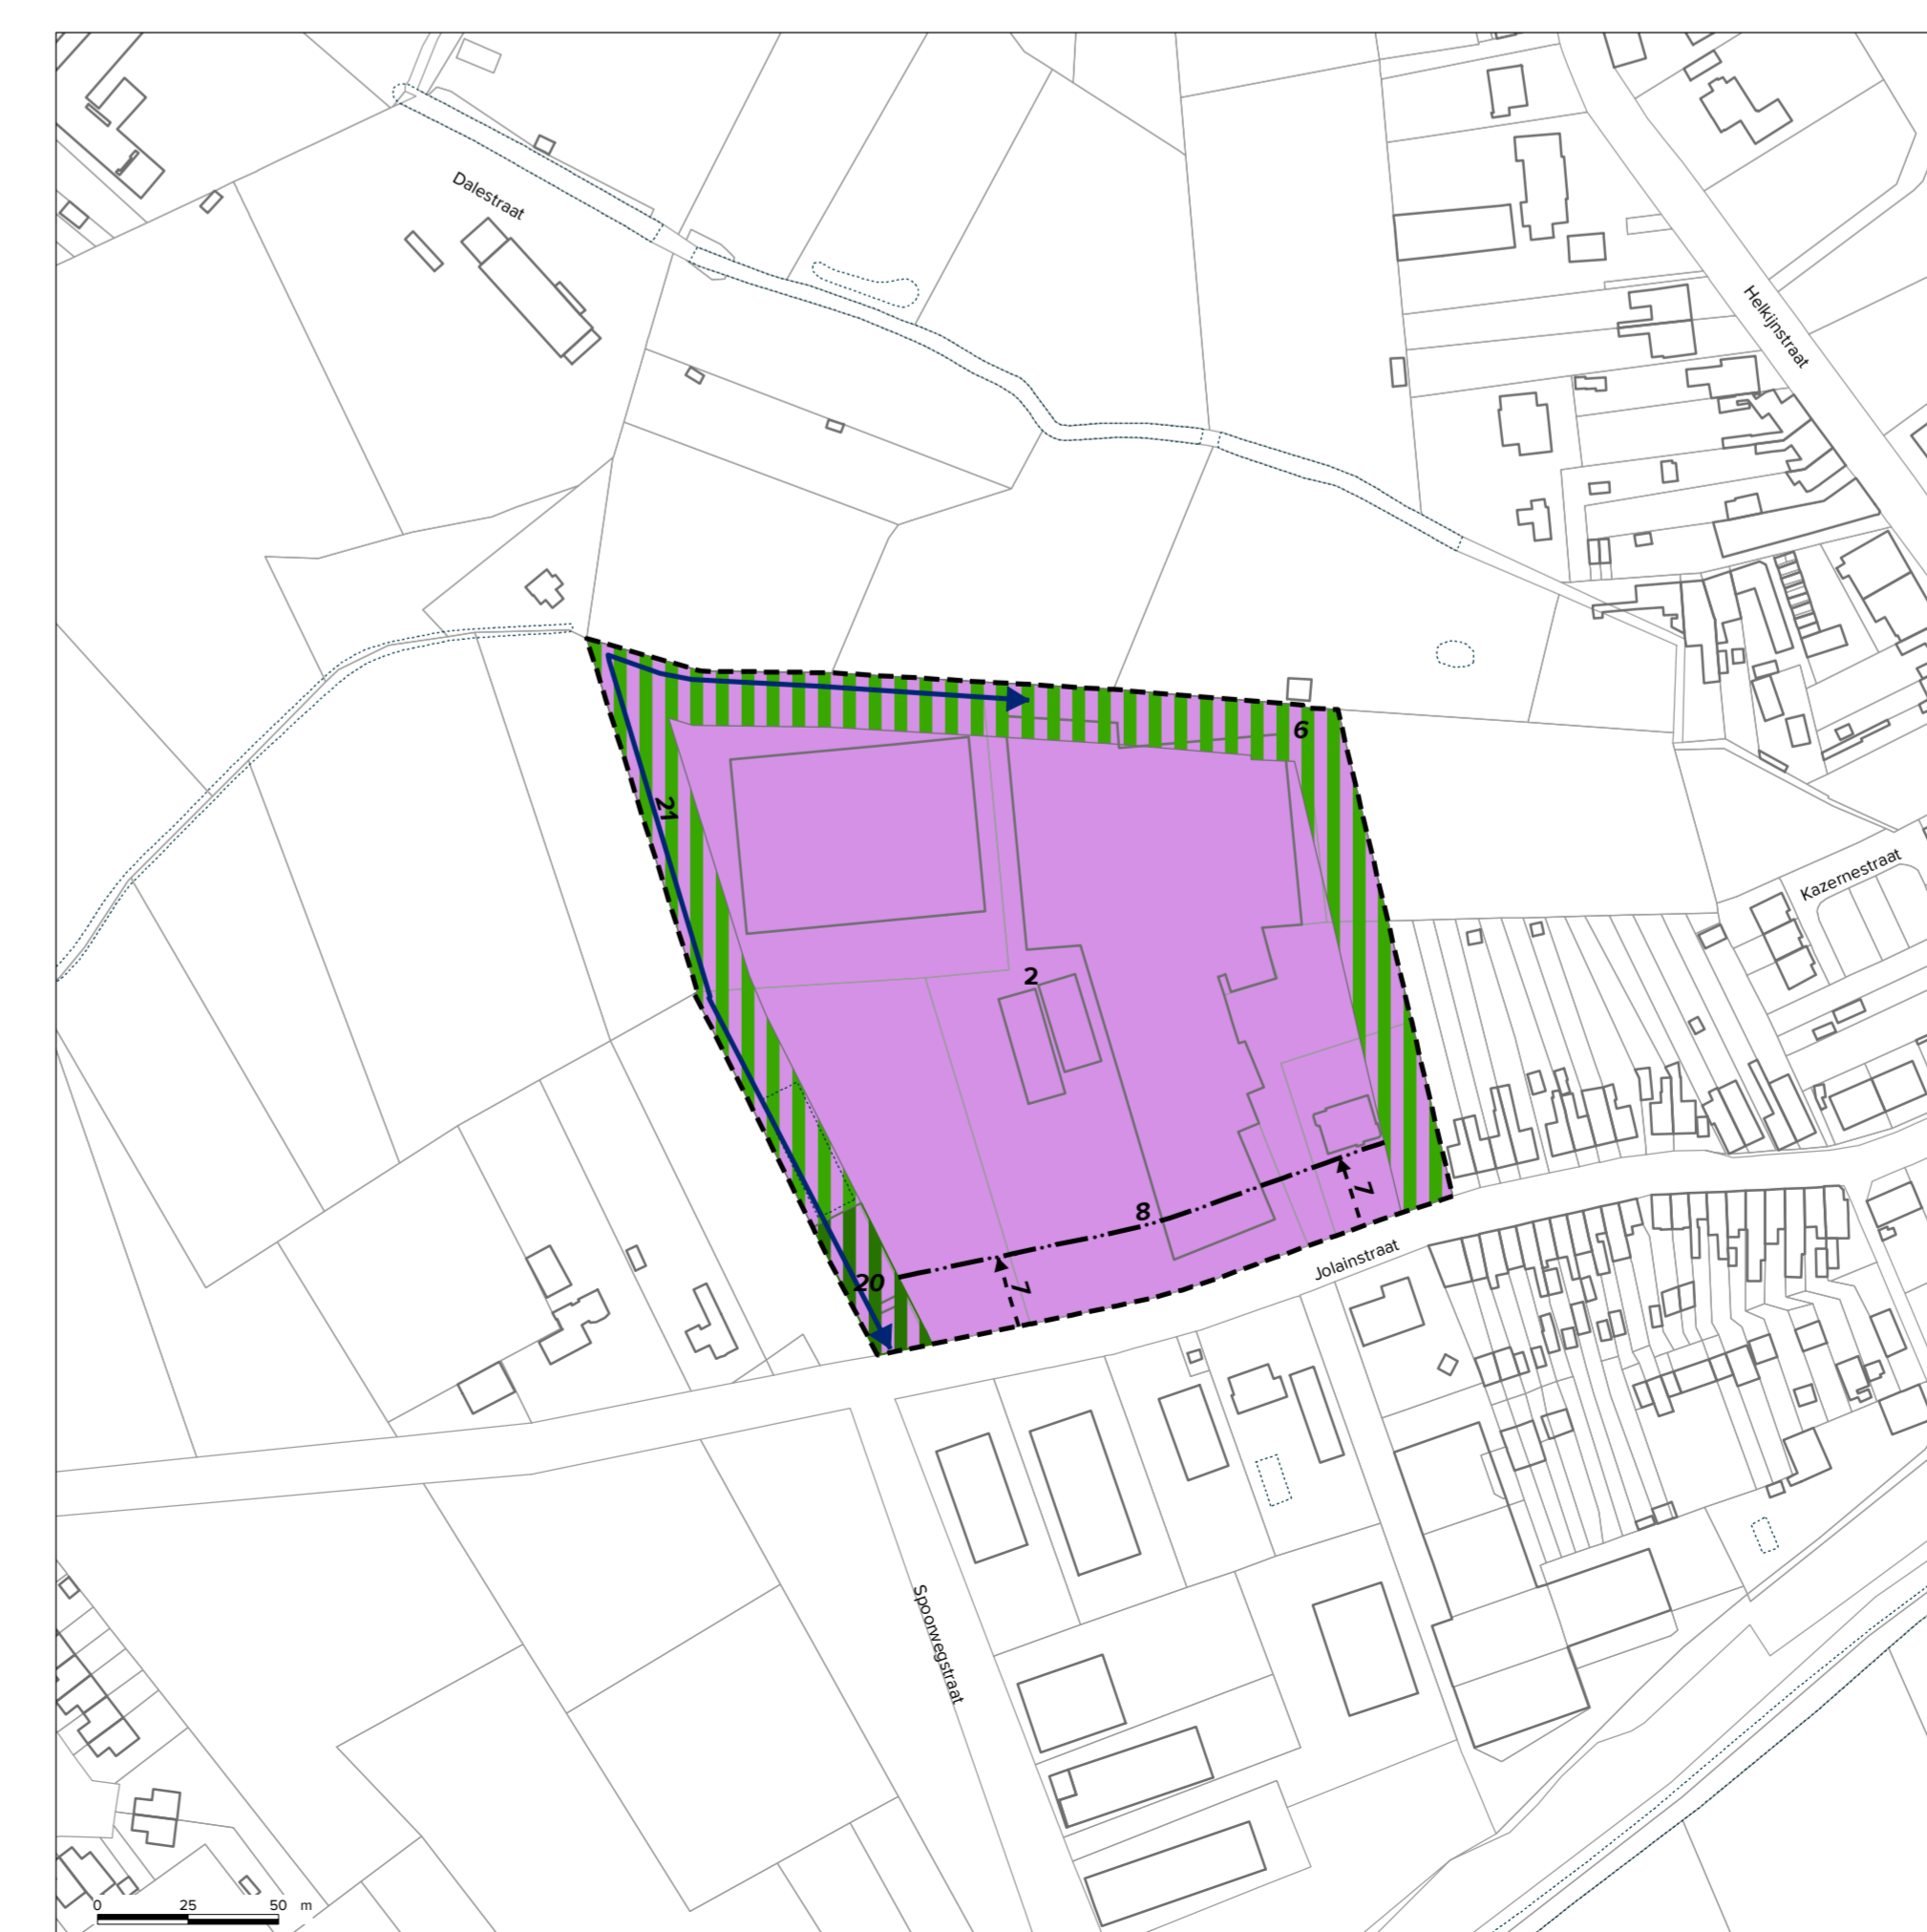

8/ site Biologic

Gemeente Zwevegem
RUP Bedrijvigheid in de open ruimte
Verordenend grafisch plan



Januari 2024, plenaire vergadering

Dit ruimtelijk uitvoeringsplan (RUP) bestaat uit de volgende niet te scheiden onderdelen:

- procesnota
- toelichtingnota
- stedenbouwkundige voorschriften
- verordenend grafisch plan
- (grafisch) register plancompensatie

Alle onderdelen maken deel uit van de plenaire vergadering

Oppervlakte RUP: 13ha 59a 08ca
Algemeen plan nr: 24042_214_00033_00001
Ondergrond: GRB, oktober 2023
schaal: 1:1.000 en 1:2.000

COLOFON
Dit document is een publicatie van:
Opdrachtgever: Gemeente Zwevegem
Burgemeester: Marc Douthoulgine

Ontwerper - Ruimtelijke Plannen: Jelle Van Laeken, Bram Tack
Voorzitter Gemeenteraad: Barbara Demeulere

In samenwerking met: Sifflen Vermeir, Jurgen Wypscir, Sijb Bussuyt
Algemeen Directeur: Jan Vanlangenhove

FORMELE PROCEDURE
Periode van eerste raadpleging (60 dagen) vanaf 13/03/2023 t.e.m. 12/05/2023
Datum, uur en plaats van eerste participatiemoment: 28/03/2023 van 16 tot 20u in het gemeentehuis Bliksestraat 216, 8500 Zwevegem
Plenaire vergadering voorontwerp gemeentelijk ruimtelijk uitvoeringsplan: 12/01/2024
Voorlopige vaststelling van ontwerp gemeentelijk RUP in de gemeenteraadzitting van: XX maand XXXX
Openbaar onderzoek van ontwerp gemeentelijk RUP: van XX maand XXXX tot XX maand XXXX
Advies van de gemeentelijke commissie voor ruimtelijke ordening (GECORO): XX maand XXXX
Definitieve vaststelling van gemeentelijk RUP in de gemeenteraadzitting van: XX maand XXXX

LIGGINGSPLAN SCHAAL 1:50.000

