









Gemeente Kuurne
RUP Roterij Sabbe
Verordenend grafisch plan

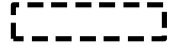


oktober 2023, plenaire vergadering



LEGENDE

-  plangebied
- zones**
- 1  gemengd openruimtegebied
- 2  zone voor laagdynamische stedelijke functies
- overdrukken**
- 3  aslijn voor openbare wegeninfrastructuur (indicatief)
- 4  flexibele zonegrens (indicatief)
- 5  beschermd monument (indicatief)
- 6  autoluw centraal plein
- 7  toeristisch-recreatieve constructie (indicatief)

LIGGINGSPLAN SCHAAL 1:25.000

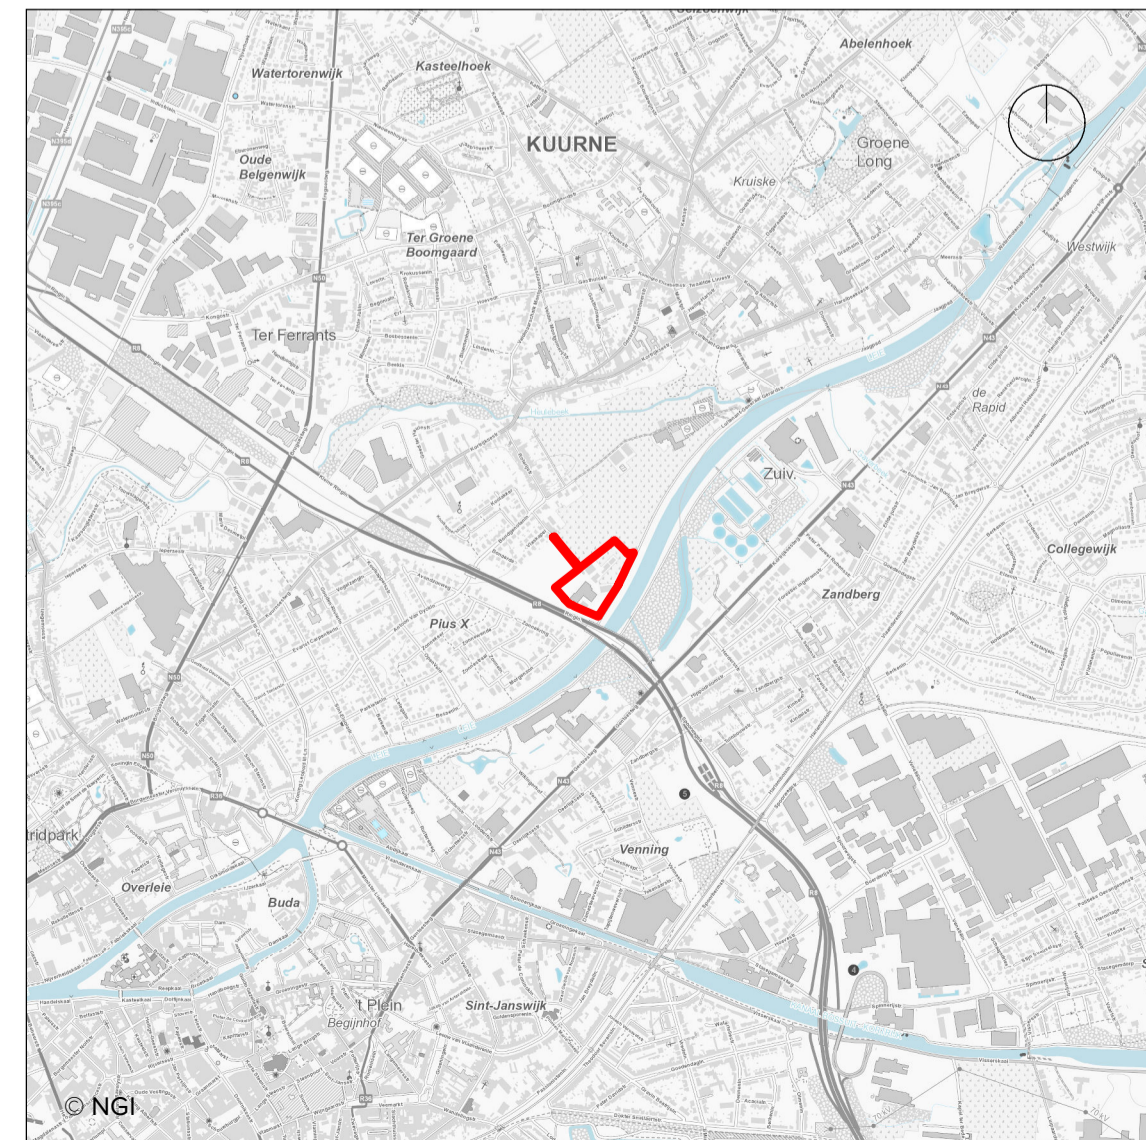

Dit ruimtelijk uitvoeringsplan (RUP) bestaat uit de volgende niet te scheiden onderdelen:

- procesnota
- toelichtingsnota
- stedenbouwkundige voorschriften
- verordenend grafisch plan

- (grafisch) register plancompensatie

Alle onderdelen maken deel uit van de plenaire vergadering

Oppervlakte RUP: 3ha 25a 20ca
Algemeen planid: RUP_34023_214_00014_00001
Ondergrond: GRB, mei 2023
schaal: 1/1.000

COLOFON

Dit document is een publicatie van:

Opdrachtgever: Gemeente Kuurne

Intercommunale Leiedal

President Kennedypark 10
tel +32 56 24 16 16
rup@leiedal.be

Burgemeester:

Francis Benoit

Ontwerper - Ruimtelijke Planner:

Jozefien Bernard
Karel Vercrucyuse
Néle Vandaele
Elyne Dewulf

Voorzitter Gemeenteraad:

Chris Delneste

In samenwerking met:

Stefaan Verreu
Sofie Haspeslagh

Algemeen Directeur:

Els Persyn

FORMELE PROCEDURE

Periode van eerste raadpleging (60 dagen): vanaf 03 juli 2021 t.e.m. 31 augustus 2021

Datum, uur en plaats van eerste participatiemoment: 05 juli 2021 om 19:30u, 20u en 20:30u, ter plaatse, Leievaardreef 21+, Kuurne

Plenaire vergadering voorontwerp gemeentelijk ruimtelijk uitvoeringsplan: 25 oktober 2023

Voorlopige vaststelling van ontwerp gemeentelijk RUP in de gemeenteraadszitting van: XX maand XXXX

Openbaar onderzoek van ontwerp gemeentelijk RUP: van XX maand XXXX tot XX maand XXXX

Advies van de gemeentelijke commissie voor ruimtelijke ordening (GECORO): XX maand XXXX

Definitieve vaststelling van gemeentelijk RUP in de gemeenteraadszitting van: XX maand XXXX