










Gemeente Kuurne  
RUP Roterij Sabbe  
Verordenend grafisch plan

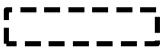

maart 2024, voorlopige vaststelling




LEGENDE

-  plangebied
- zones**
- 1  gemengd openruimtegebied
- 2  zone voor laagdynamische stedelijke functies
- overdrukken**
- 3  aslijn voor openbare wegeninfrastructuur (indicatief)
- 4  flexibele zonegrens (indicatief)
- 5  beschermd monument (indicatief)
- 6  autoluw centraal plein
- 7  toeristisch-recreatieve constructie (indicatief)
- 8  parkeerzone 1/2 (indicatief)



LIGGINGSPLAN SCHAAL 1:25.000

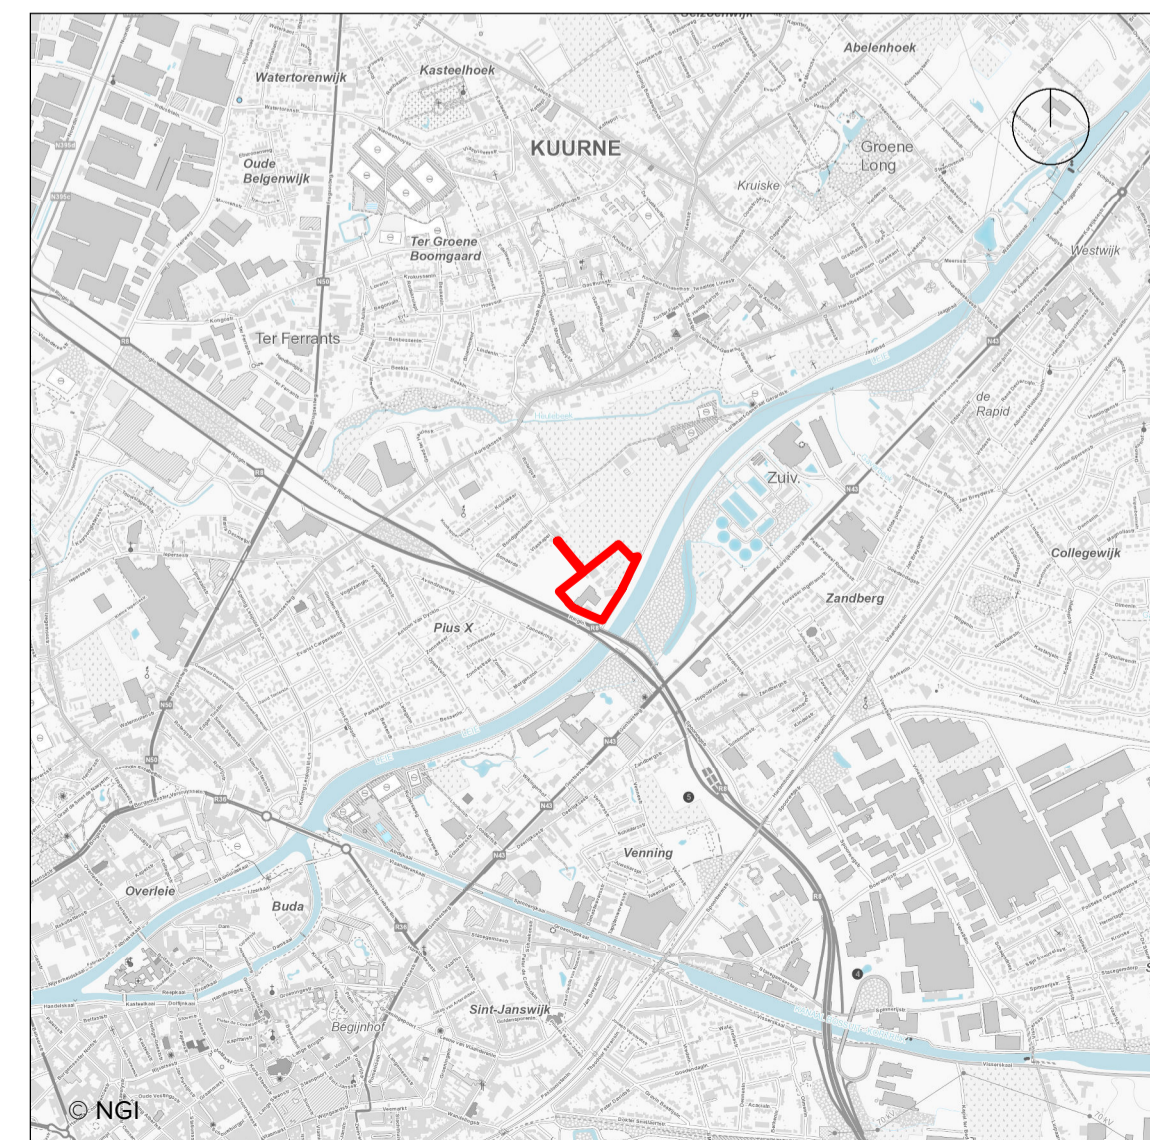

Dit ruimtelijk uitvoeringsplan (RUP) bestaat uit de volgende niet te scheiden onderdelen:

- procesnota
- toelichtingsnota
- stedenbouwkundige voorschriften
- verordenend grafisch plan
- (grafisch) register plancompensatie
- onteigeningsplan

Alle onderdelen maken deel uit van de voorlopige vaststelling door de gemeenteraad

Oppervlakte RUP: 3ha 25a 20ca  
Algemeen planid: RUP\_34023\_214\_00014\_00001  
Ondergrond: GRB, februari 2024  
schaal: 1/1.000



COLOFON

Dit document is een publicatie van:

**Opdrachtgever:** Gemeente Kuurne

**Intercommunale Leiedal**  
President Kennedypark 10  
tel +32 56 24 16 16  
rup@leiedal.be

**Burgemeester:**  
Francis Benoit

**Ontwerper - Ruimtelijke Planner:**  
Jozefien Bernard  
Karel Vercrucyse  
Nélie Vandaele  
Elyne Dewulf

**Voorzitter Gemeenteraad:**  
Chris Delneste

**In samenwerking met:**  
Stefaan Verreu  
Sofie Haspeslagh

**Algemeen Directeur:**  
Els Persyn

FORMELE PROCEDURE

Periode van eerste raadpleging (60 dagen): vanaf 03 juli 2021 t.e.m. 31 augustus 2021

Datum, uur en plaats van eerste participatiemoment: 05 juli 2021 om 19:30u, 20u en 20:30u, ter plaatse, Leiemeersdreef 21+, Kuurne

Plenaire vergadering voorontwerp gemeentelijk ruimtelijk uitvoeringsplan: 25 oktober 2023

Voorlopige vaststelling van ontwerp gemeentelijk RUP in de gemeenteraadszitting van: 28 maart 2024

Openbaar onderzoek van ontwerp gemeentelijk RUP: van 5 april 2024 t.e.m. 3 juni 2024

Advies van de gemeentelijke commissie voor ruimtelijke ordening (GECORO): XX maand XXXX

Definitieve vaststelling van gemeentelijk RUP in de gemeenteraadszitting van: XX maand XXXX