


LEGENDE

- plangebieden
- zones**
- 1 zone voor wonen in ruime zin
- 2 zone voor kleine en middelgrote bedrijven
- 3 zone voor kunstgaleries
- 4 zone voor landbouw
- 5 zone voor natuur
- overdrukken**
- 6 groene buffer
- 7 toegang (indicatief)
- 8 achteruitbouwlijn
- 9 doorgang landbouwvoertuigen (indicatief)
- 10 haag (indicatief)
- 11 beekoeverstrook
- 12 groene bouwrijwielstrook
- 13 erfgoed met hoge locuswaarde (indicatief)
- 14 bouwrijwiel zone
- 15 toegang leveringen (indicatief)
- 16 bestaande hoogspanningsleiding
- 17 projectzone
- 18 historische muur
- 19 groene achteruitbouwstrook
- 20 trage weg
- 21 op te heffen verkavelingen

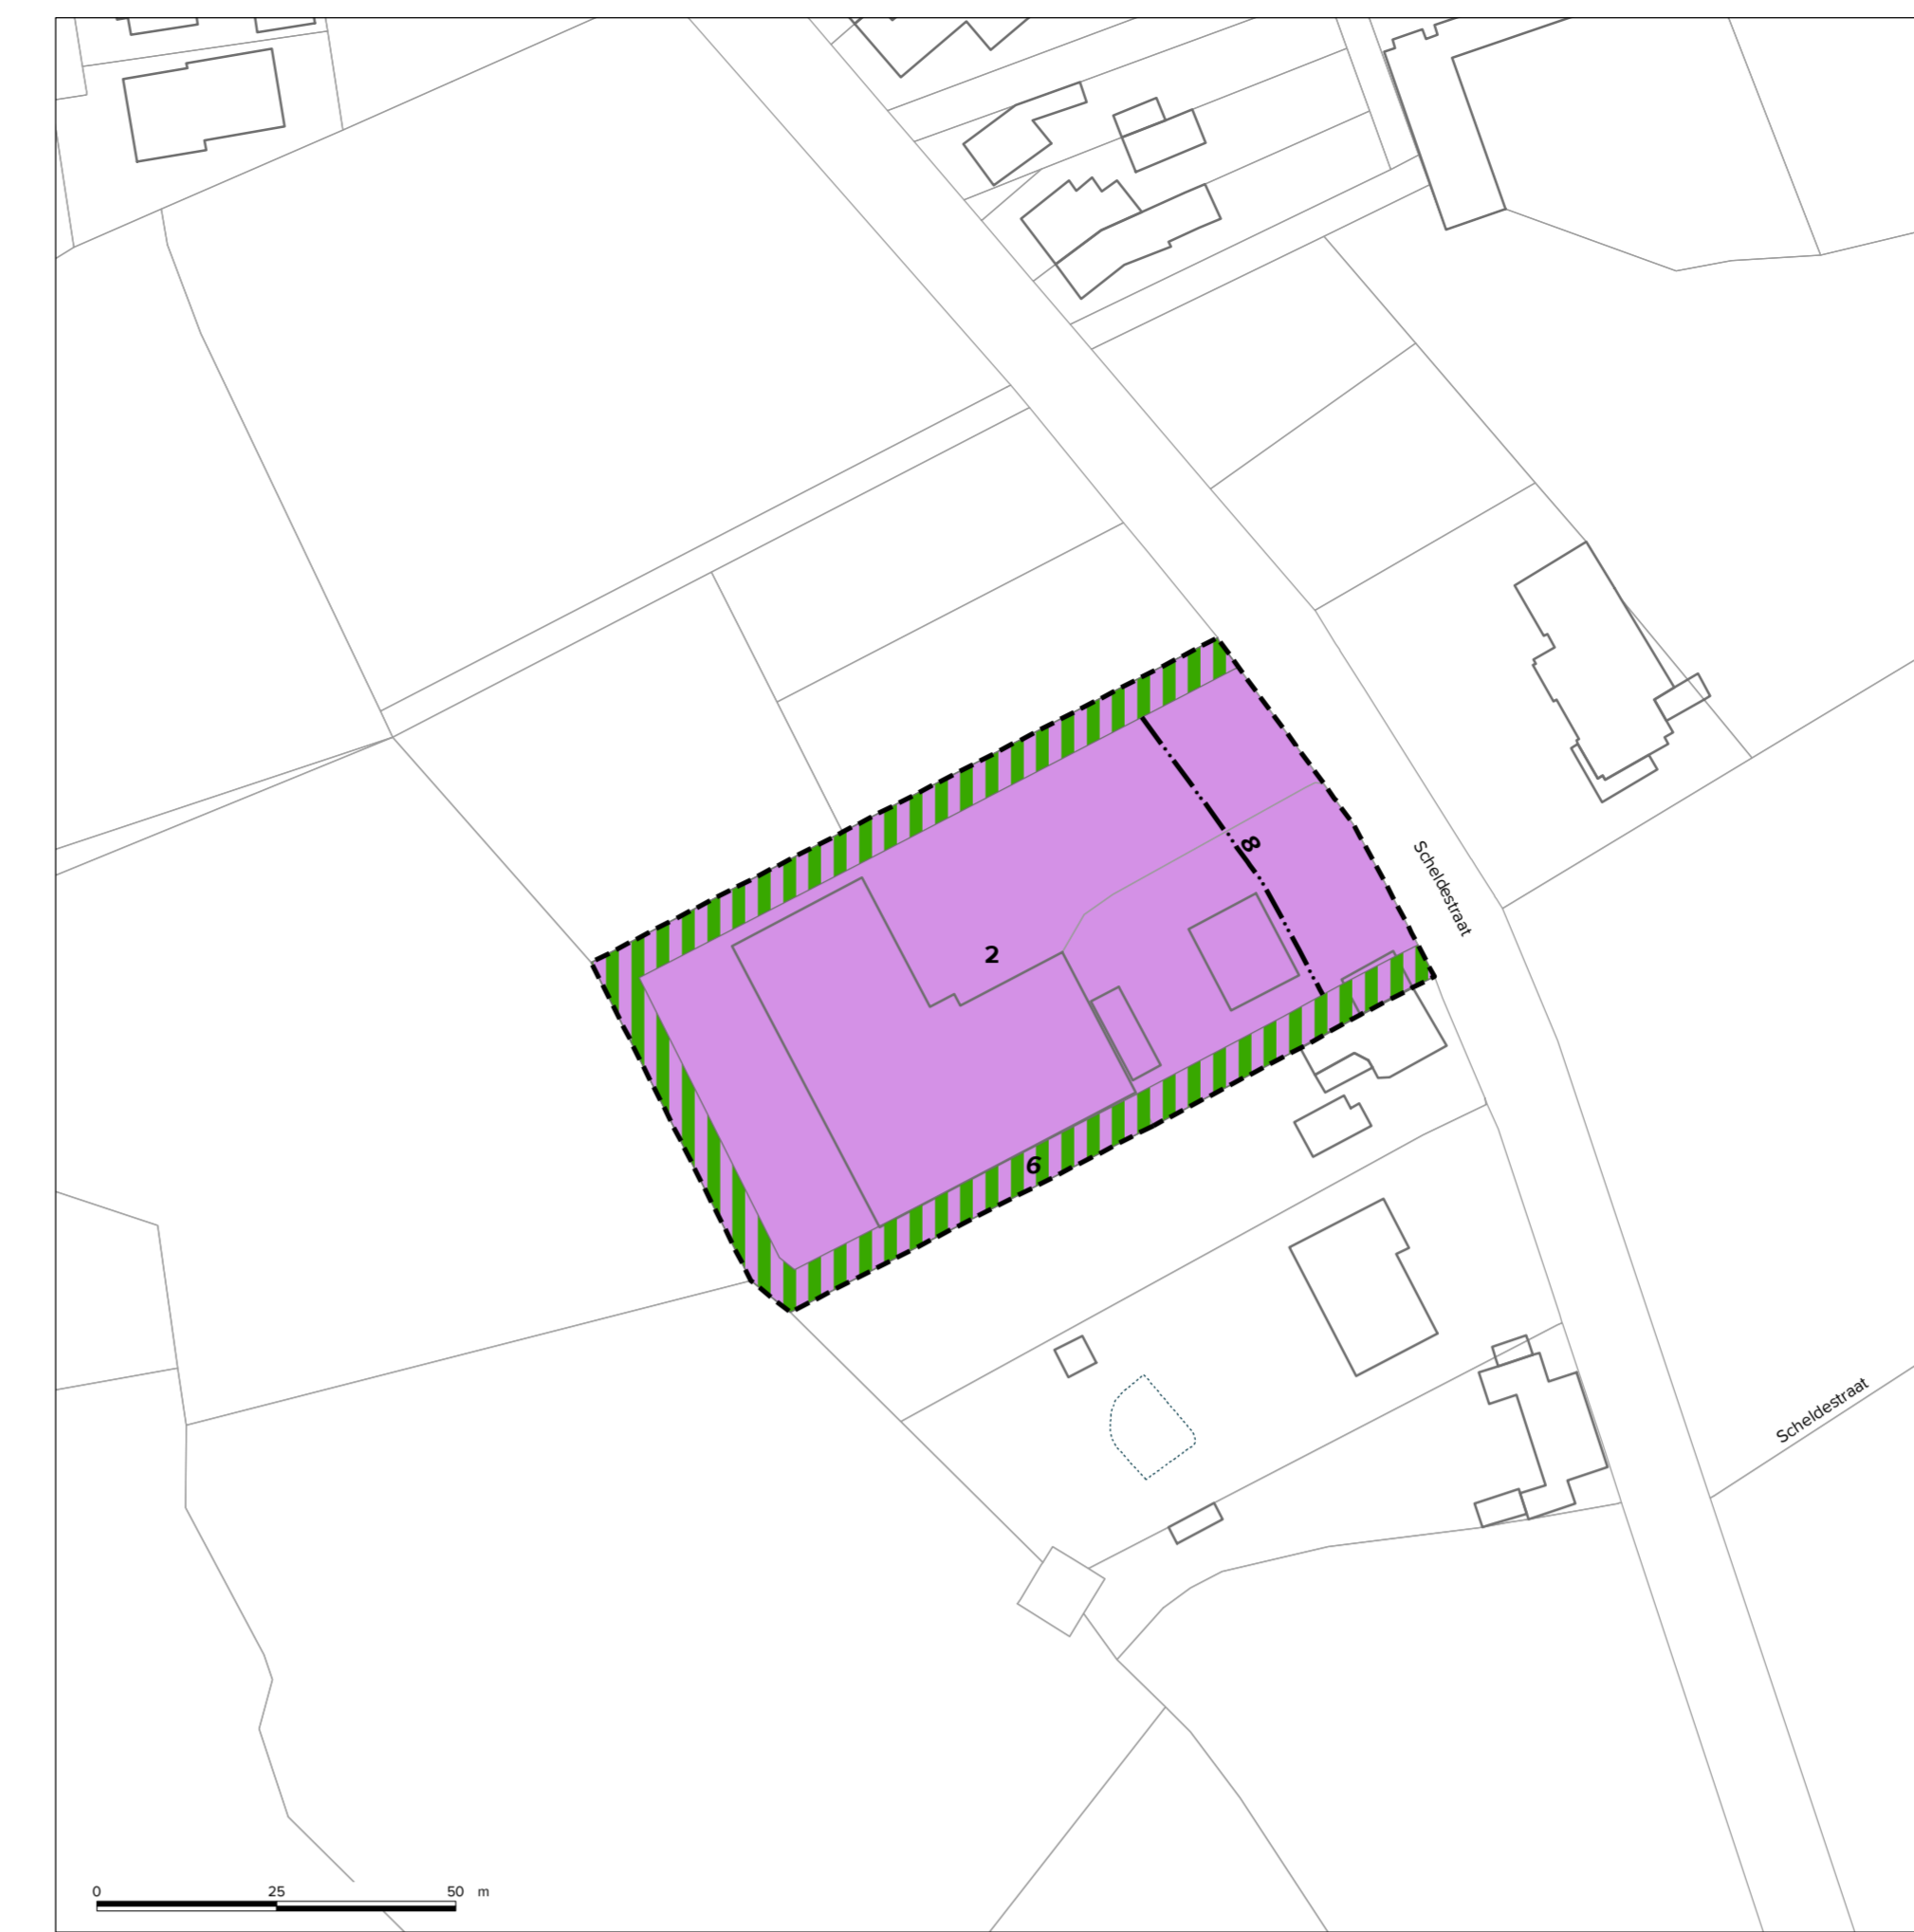


1/ site Succes Invest




2/ site Tack-Dendauw



3/ site Poleyn Bouw

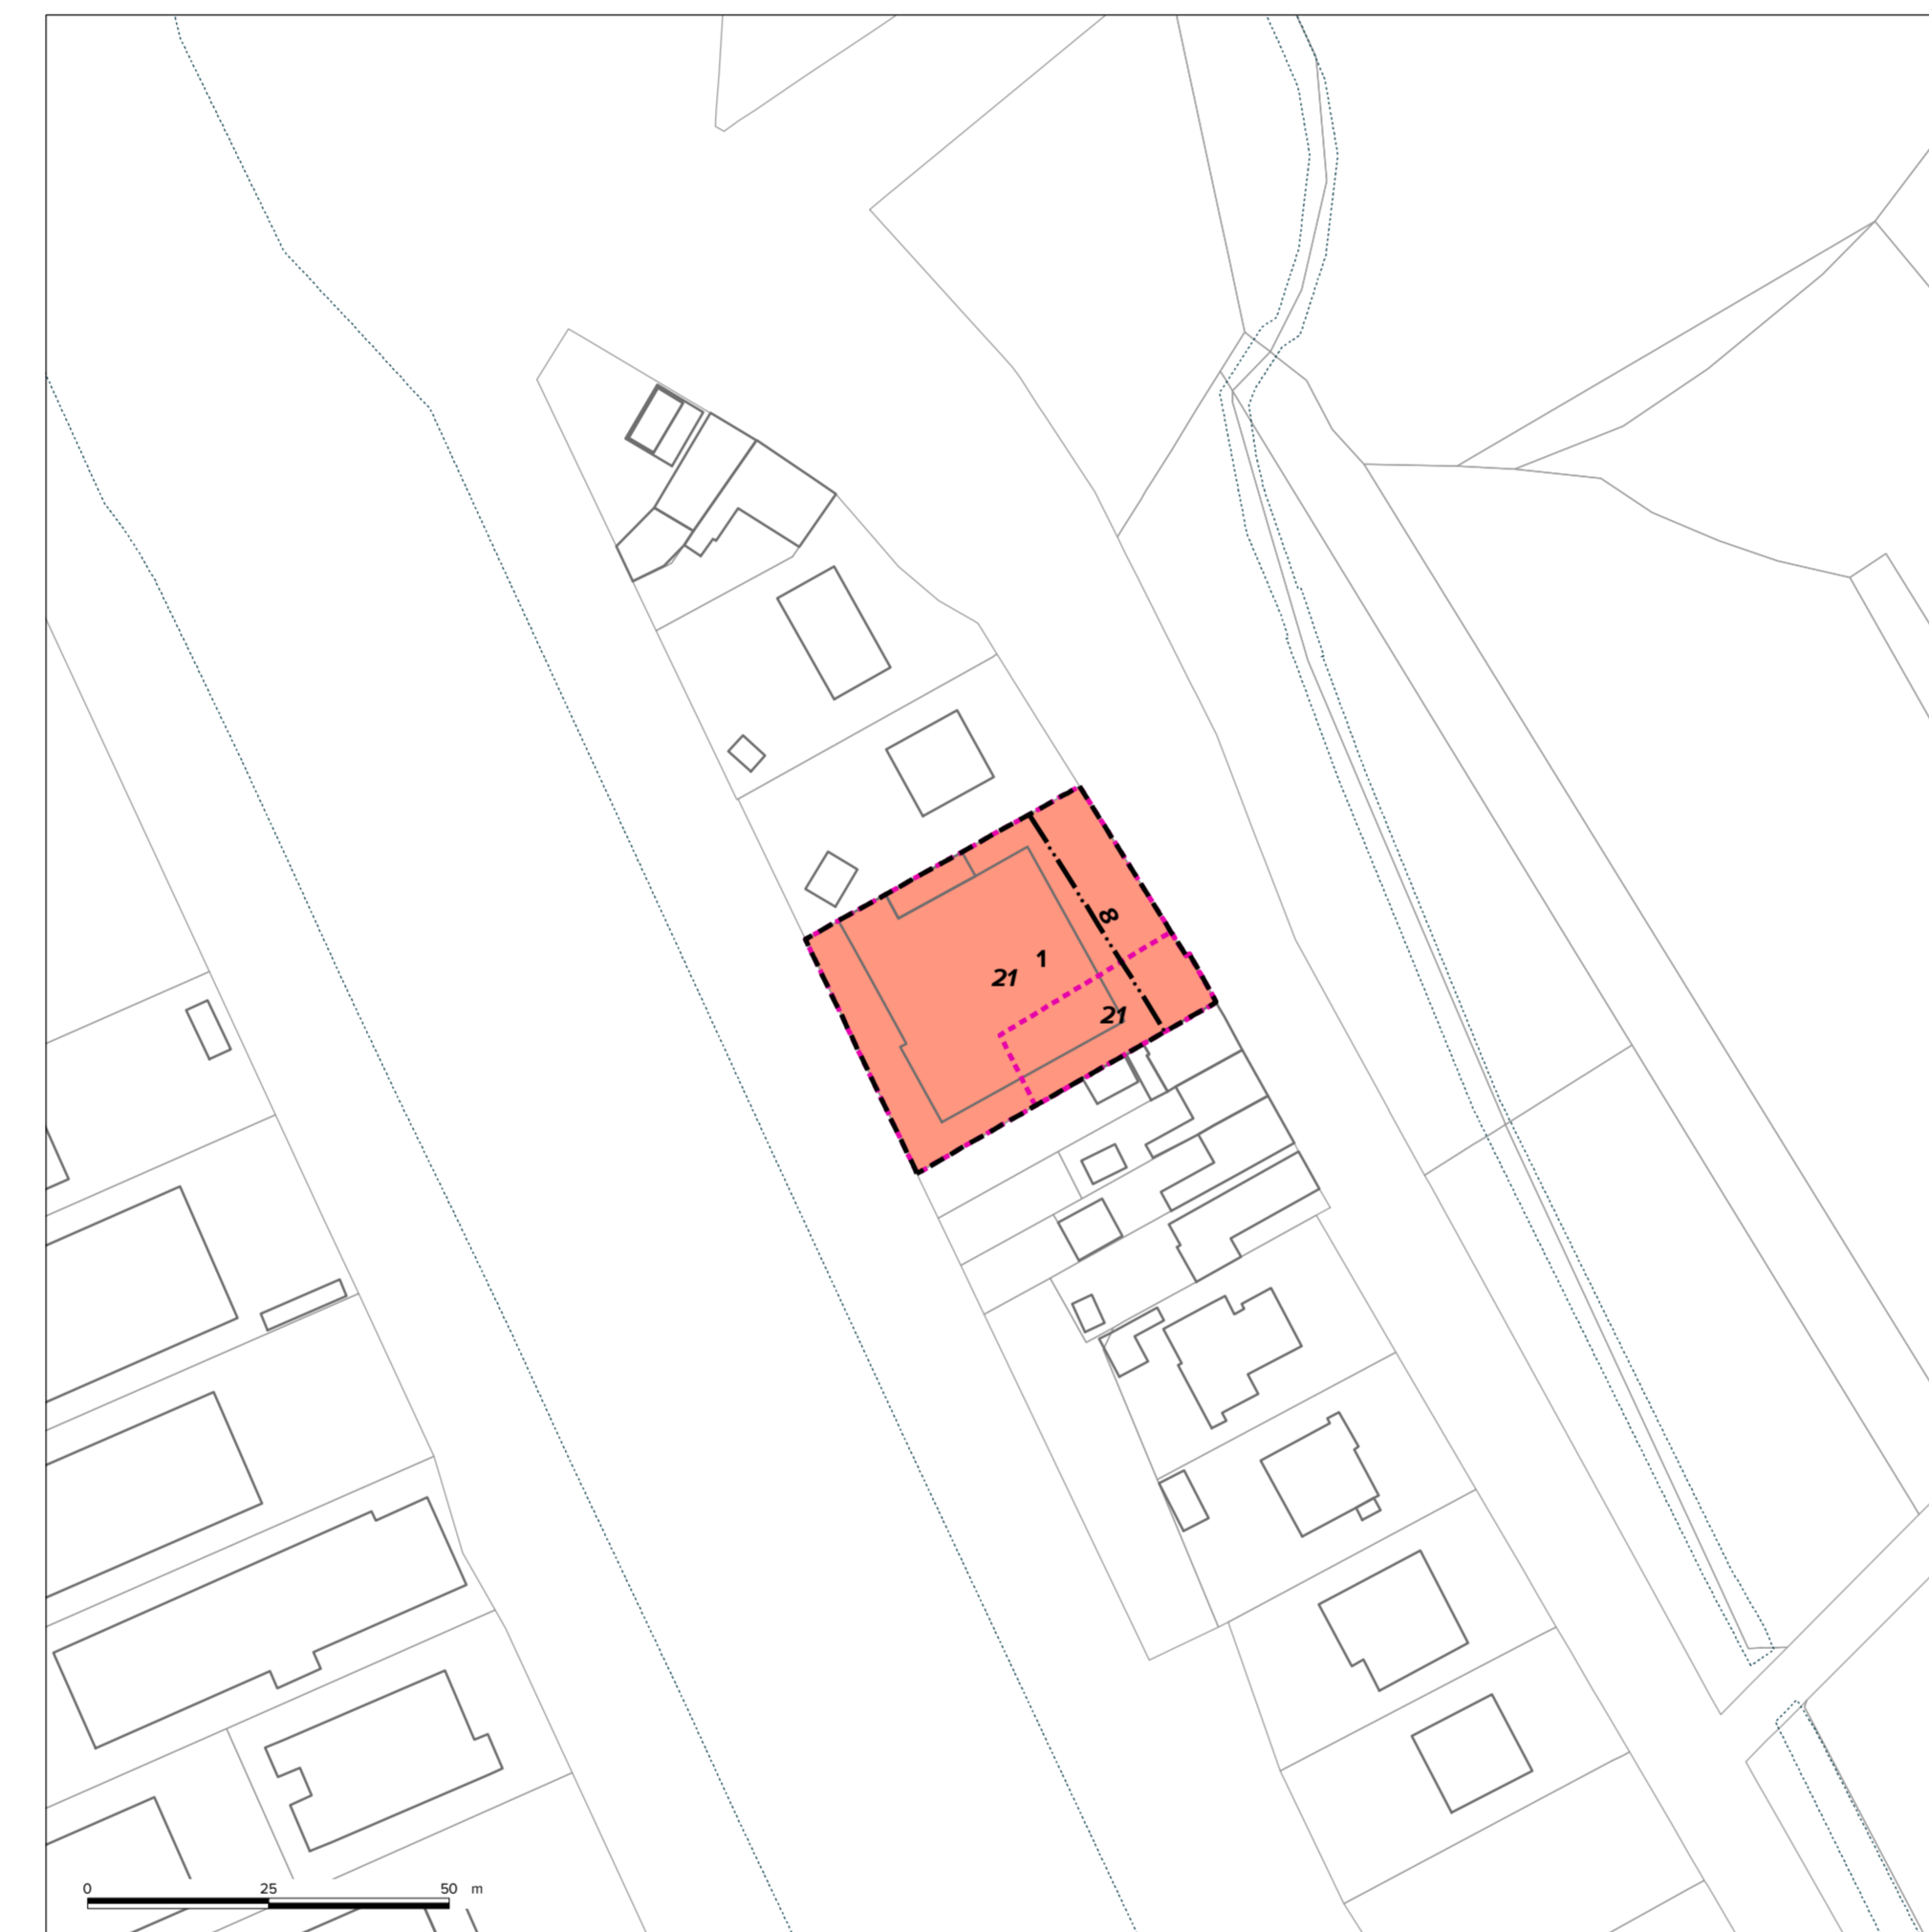


4/ site Velosiko

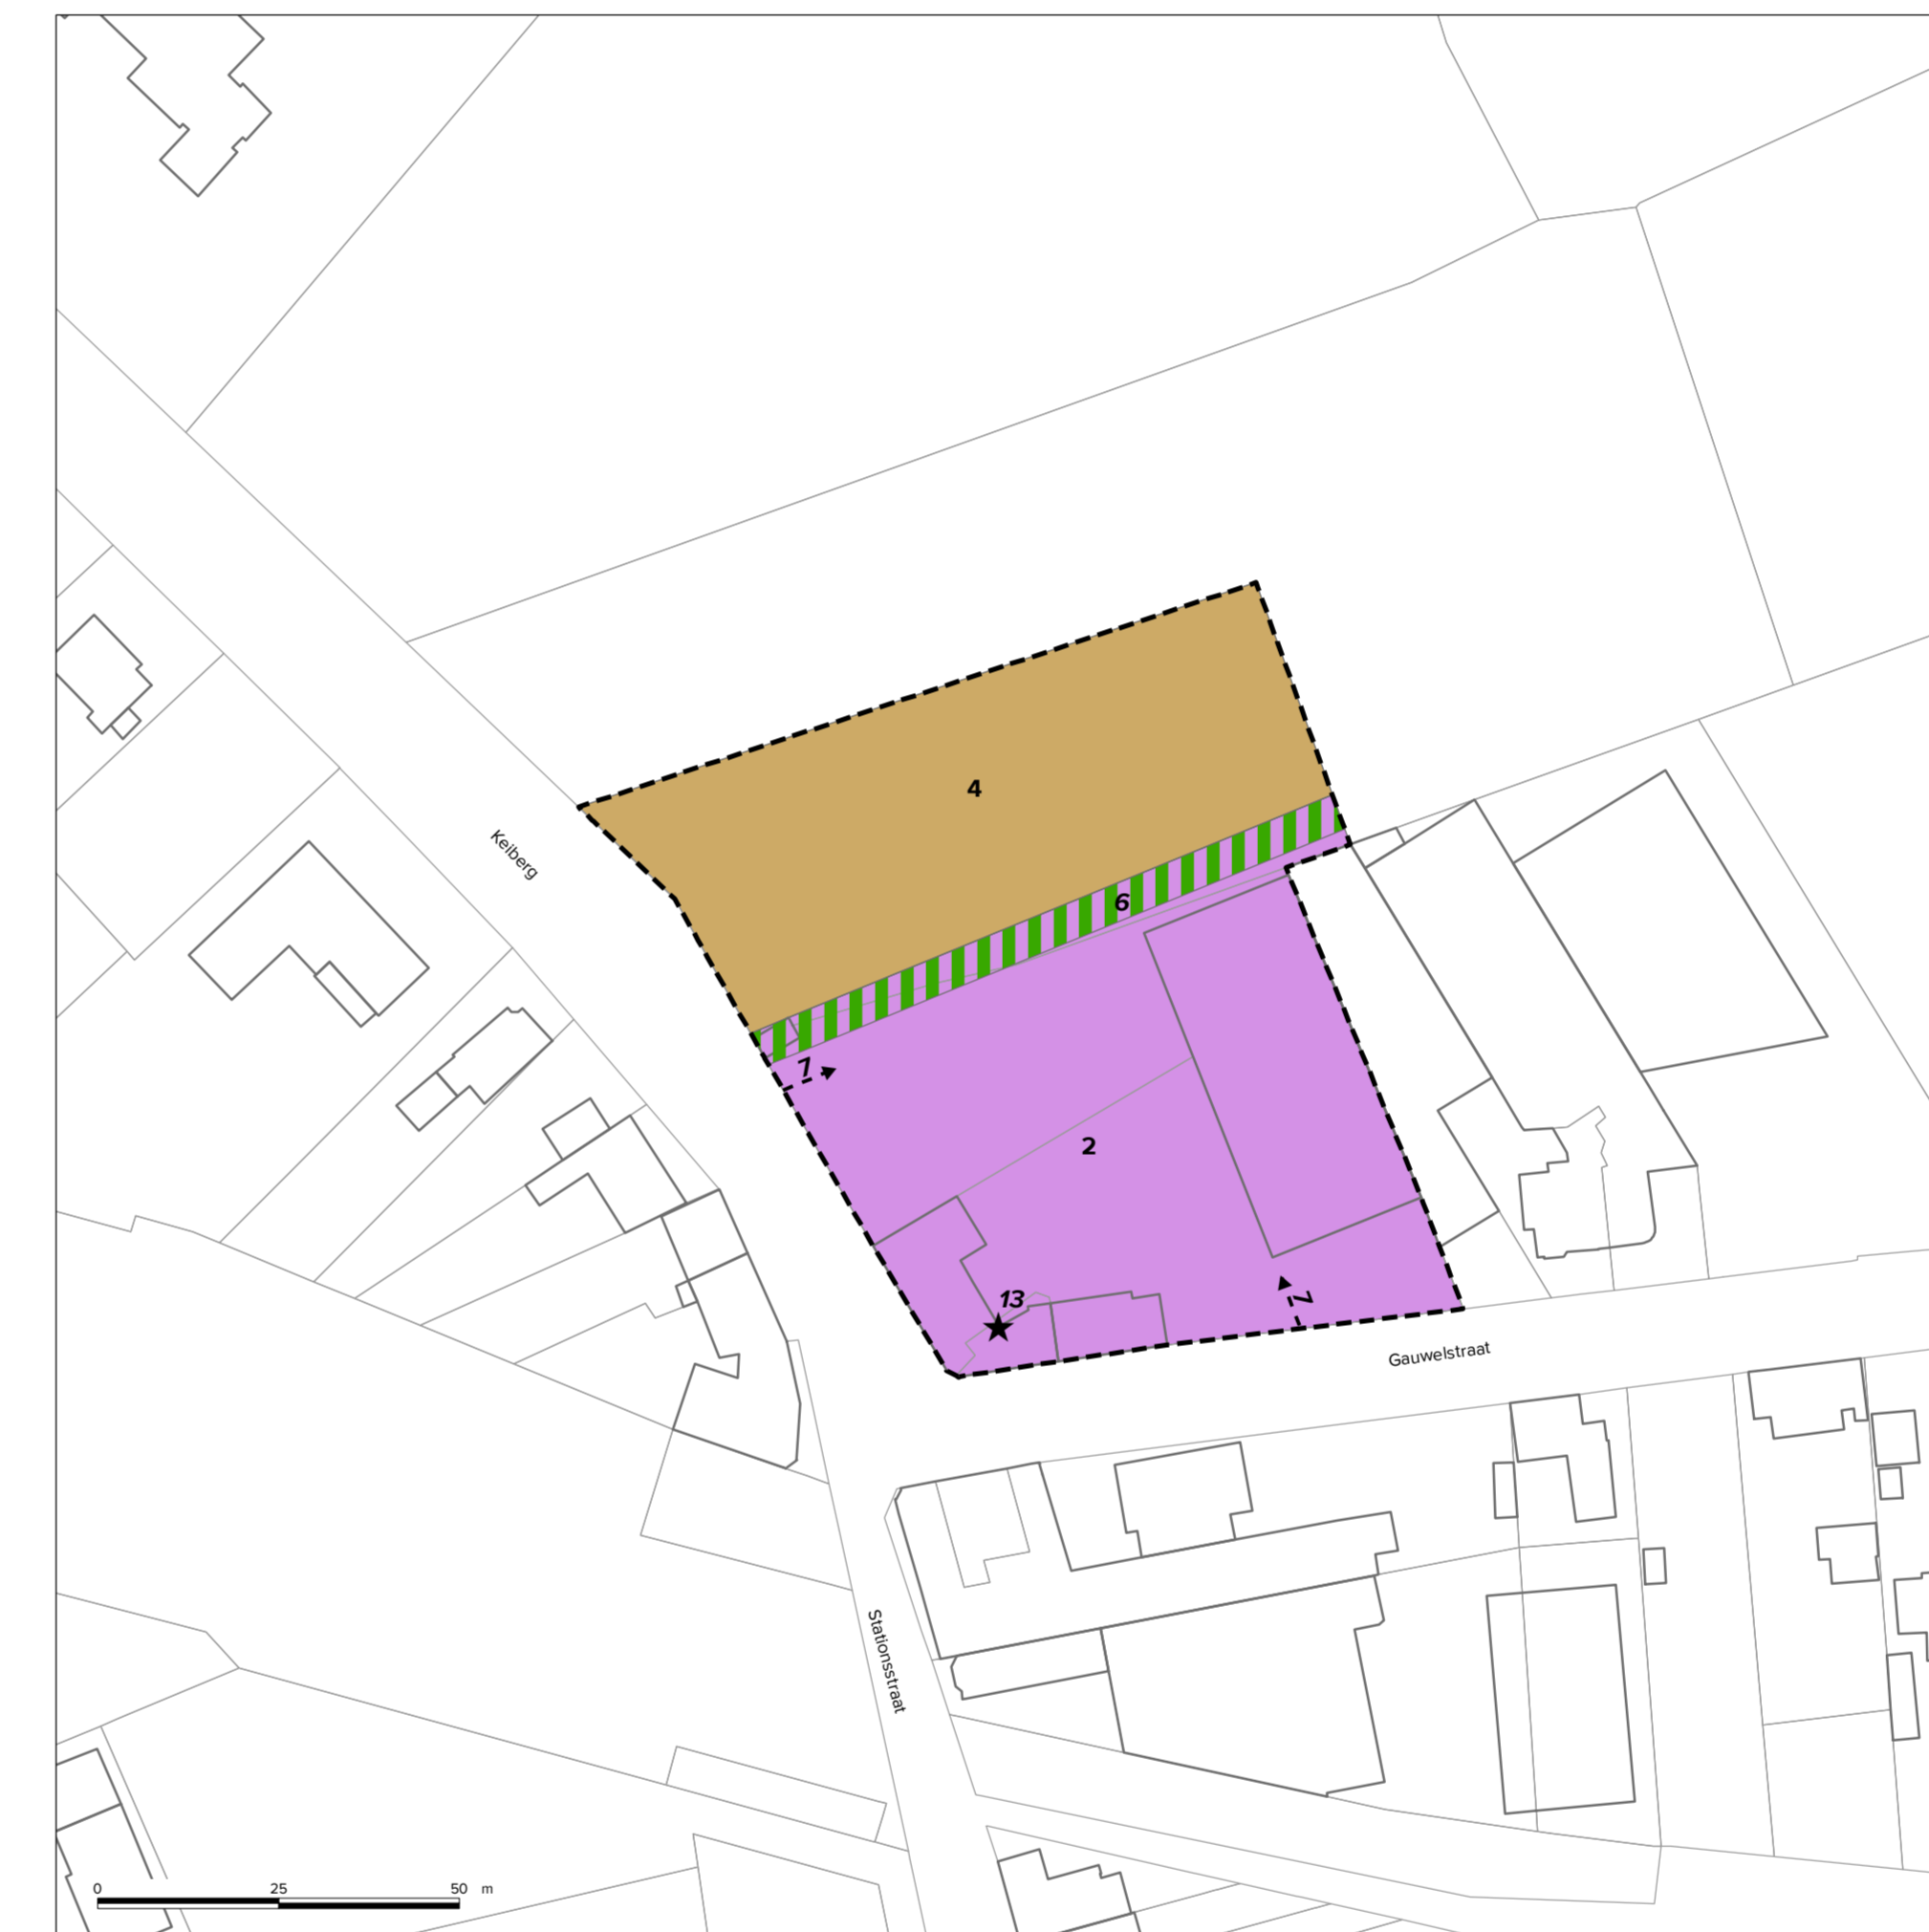

5/ site Coussement



6/ site Deweer-Devitte

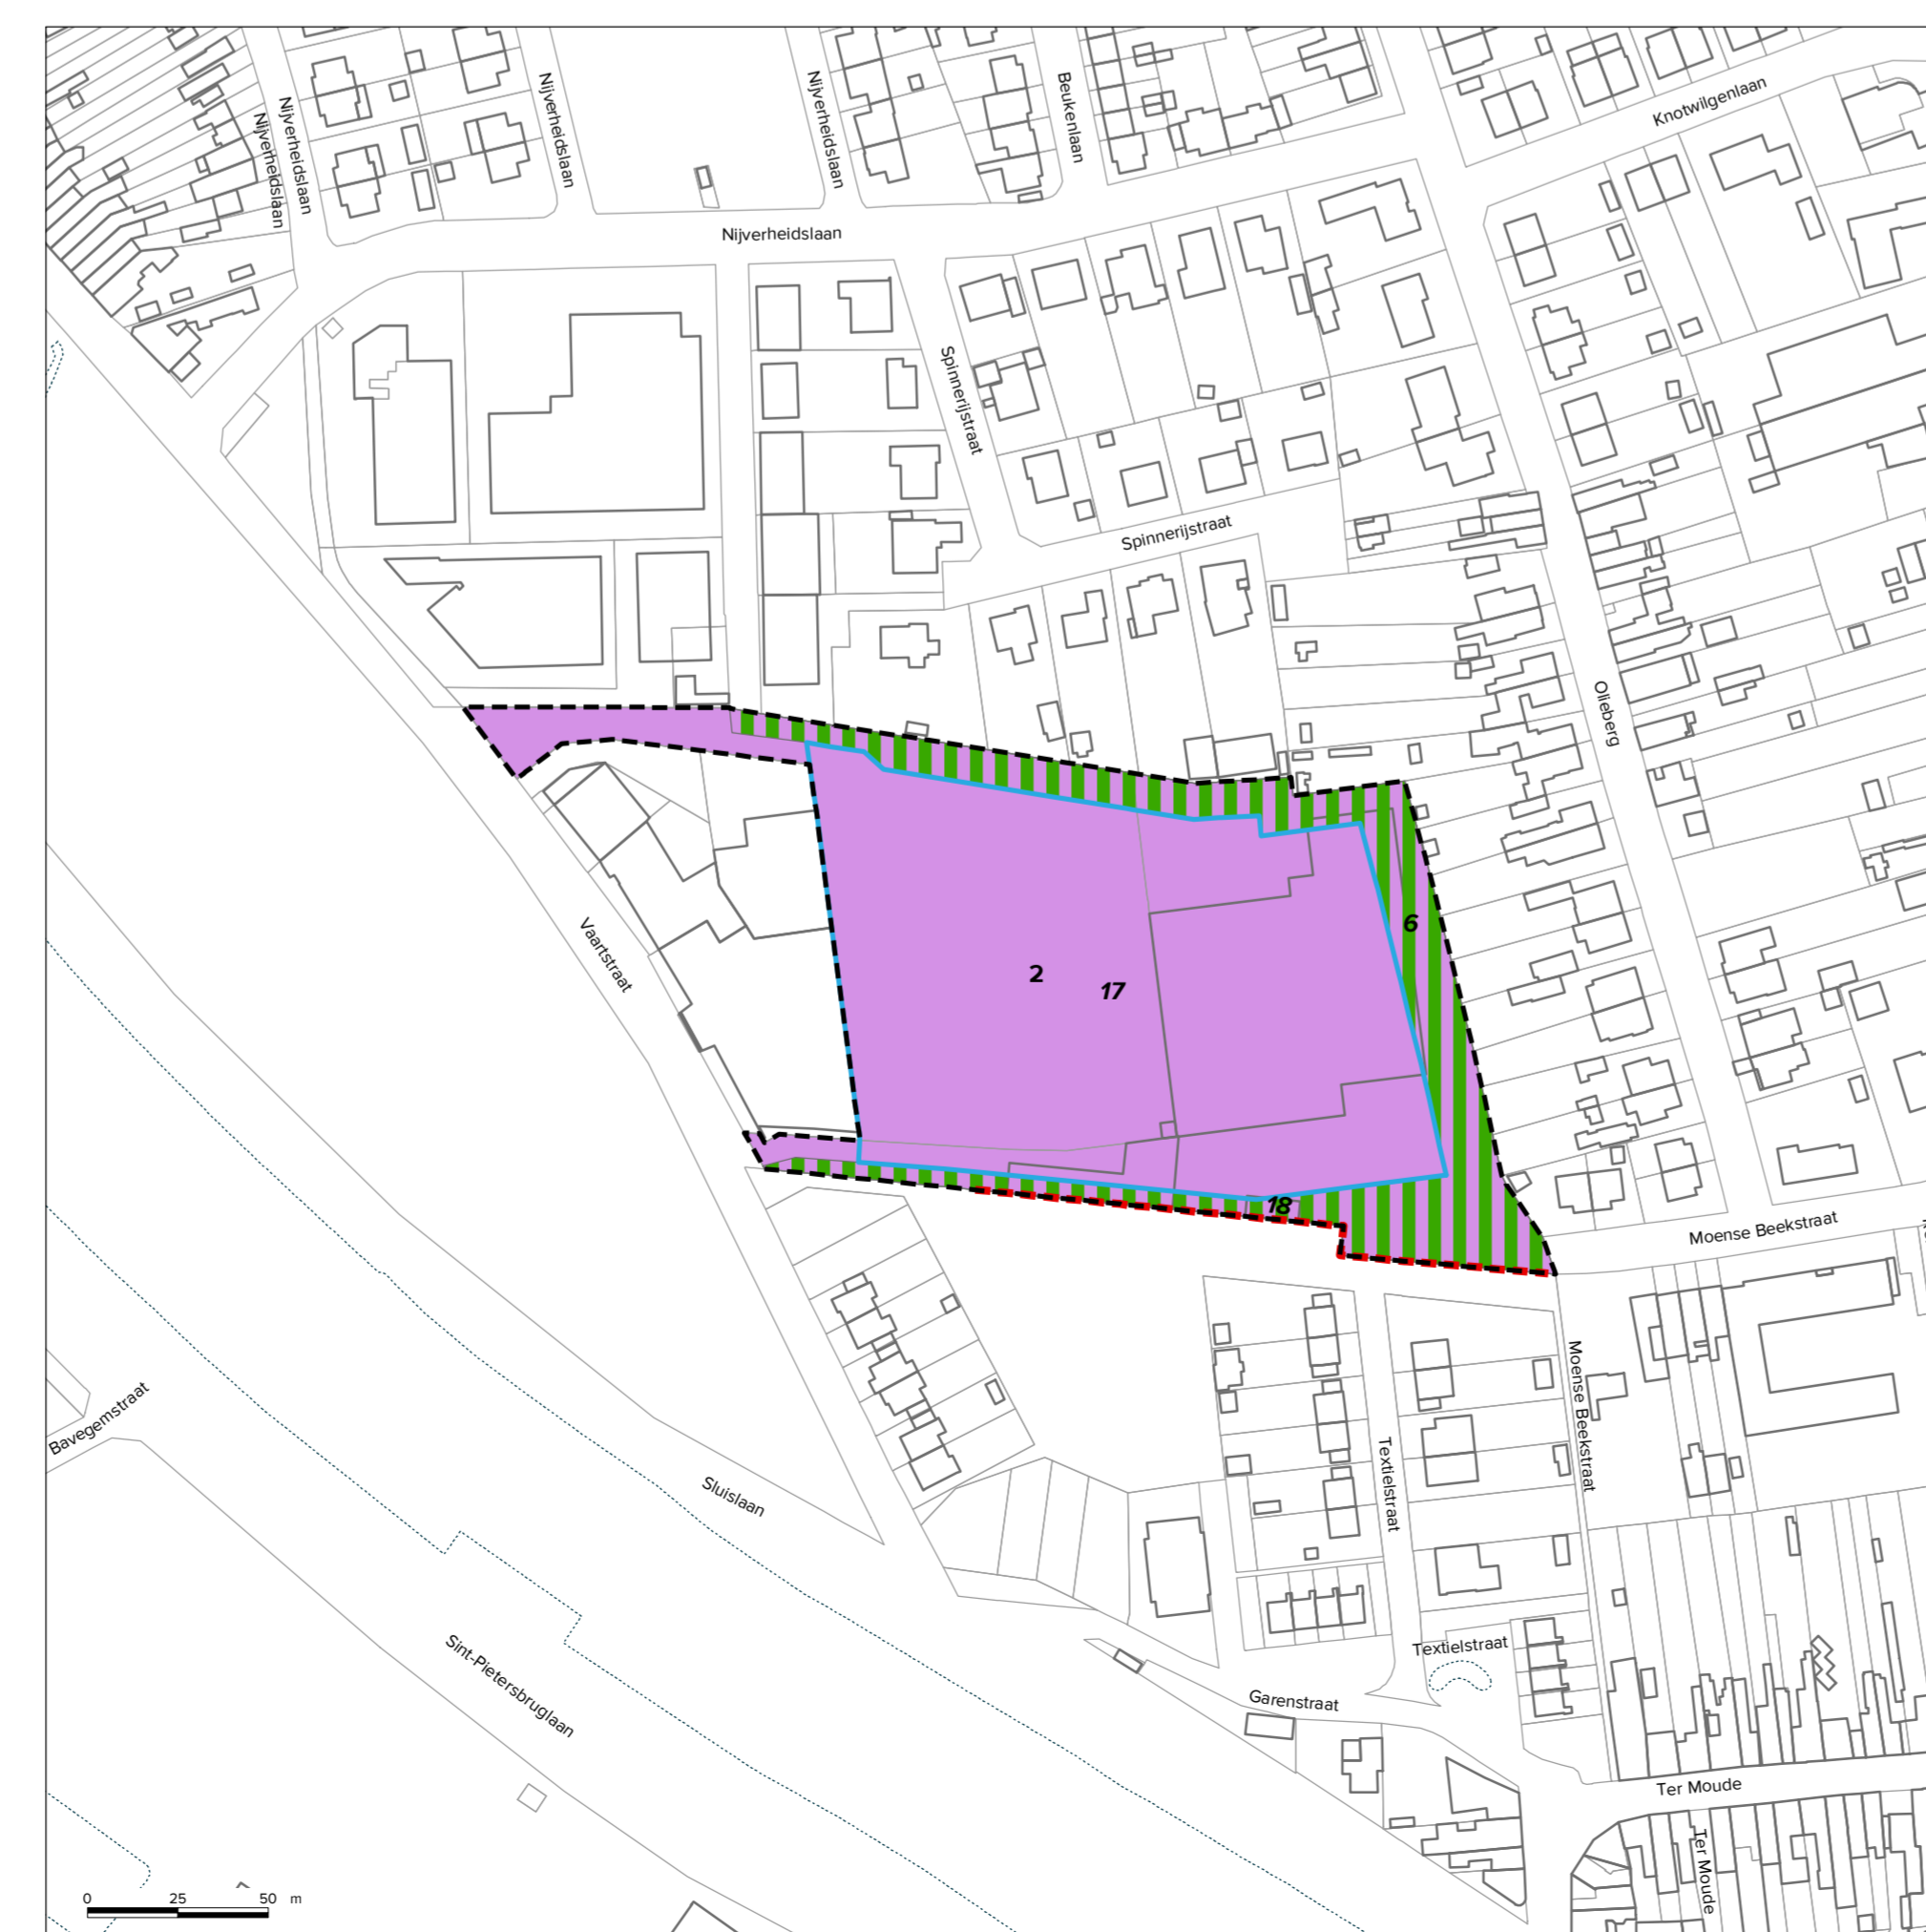

7/ site Recupal



8/ site Biologic

Gemeente Zwevegem
RUP Bedrijvigheid in de open ruimte
Verordenend grafisch plan



september 2024, voorlopige vaststelling

De ruimtelijk uitvoeringsplan (RUP) bestaat uit de volgende niet te scheiden onderdelen:

- procesnota
- toelichtingnota
- stedenbouwkundige voorstellen
- verordenend grafisch plan
- (grafisch) register plancompensatie

Alle onderdelen maken deel uit van de voorlopige vaststelling door de gemeenteraad

Oppervlakte RUP: 13ha 59a 08ca
Algemeen plan nr: RUP_24042_214_00033_00001
Ondergrond: GRB, Juni 2024
schaal: 1:1.000 en 1:2.000

COLOFON

Dit document is een publicatie van:

Intercommunale Leiedal
President Kennedyplein 10
tel: +32 58 24 16 16
rup@leiedal.be

Ontwerper - Ruimtelijke Plannen:
Sofien Vermeir
Jürgen Wypscir
Stijn Bossuyt

In samenwerking met:
Sofien Vermeir
Jürgen Wypscir
Stijn Bossuyt


Opdrachtgever: Gemeente Zwevegem

Burgemeester:
Marc Drouckx

Voorzitter Gemeenteraad:
Barbara Demeulenaere

Algemeen Directeur:
Jan Vanlangenhove

LIGGINGSPLAN SCHAAL 1:50.000

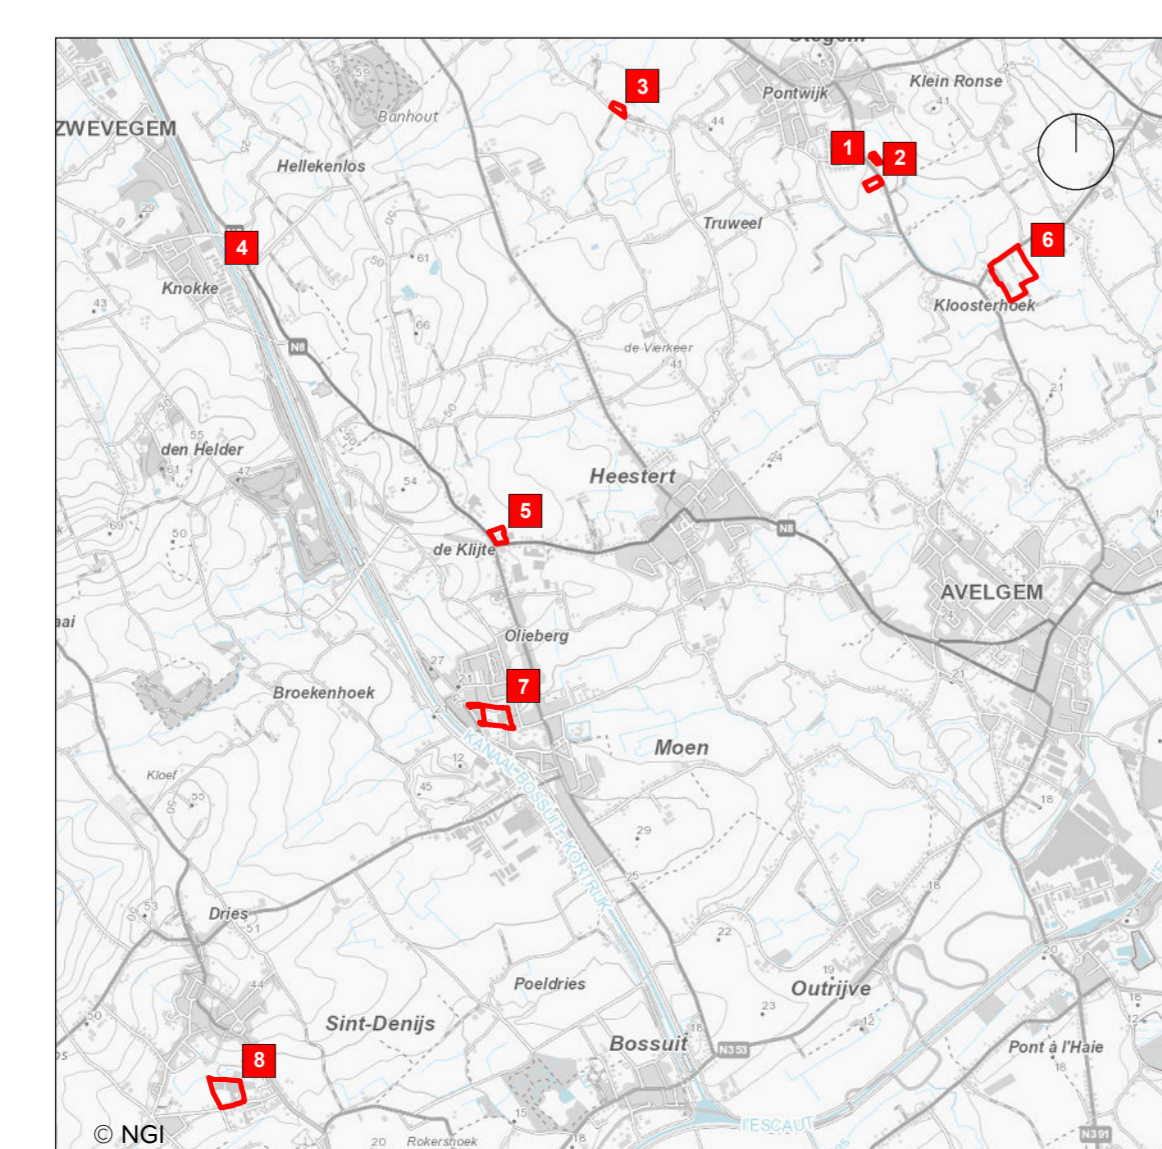

FORMELE PROCEDURE

Periode van eerste raadpleging (60 dagen) vanaf 13/03/2023 t.e.m. 12/05/2023

Datum, uur en plaats van eerste participatiemoment: 28/03/2023 van 16 tot 20u in het gemeentehuis Blikkestraat 216, 8500 Zwevegem

Plenaire vergadering voorontwerp gemeentelijk ruimtelijk uitvoeringsplan: 12/01/2024

Voorlopige vaststelling van ontwerp gemeentelijk RUP in de gemeenteraadzitting van: 23 september 2024

Openbaar onderzoek van ontwerp gemeentelijk RUP: van 07 oktober 2024 tot 05 december 2024

Advies van de gemeentelijke commissie voor ruimtelijke ordening (GECORO): XX maand XXXX

Definitieve vaststelling van gemeentelijk RUP in de gemeenteraadzitting van: XX maand XXXX